


# 原图

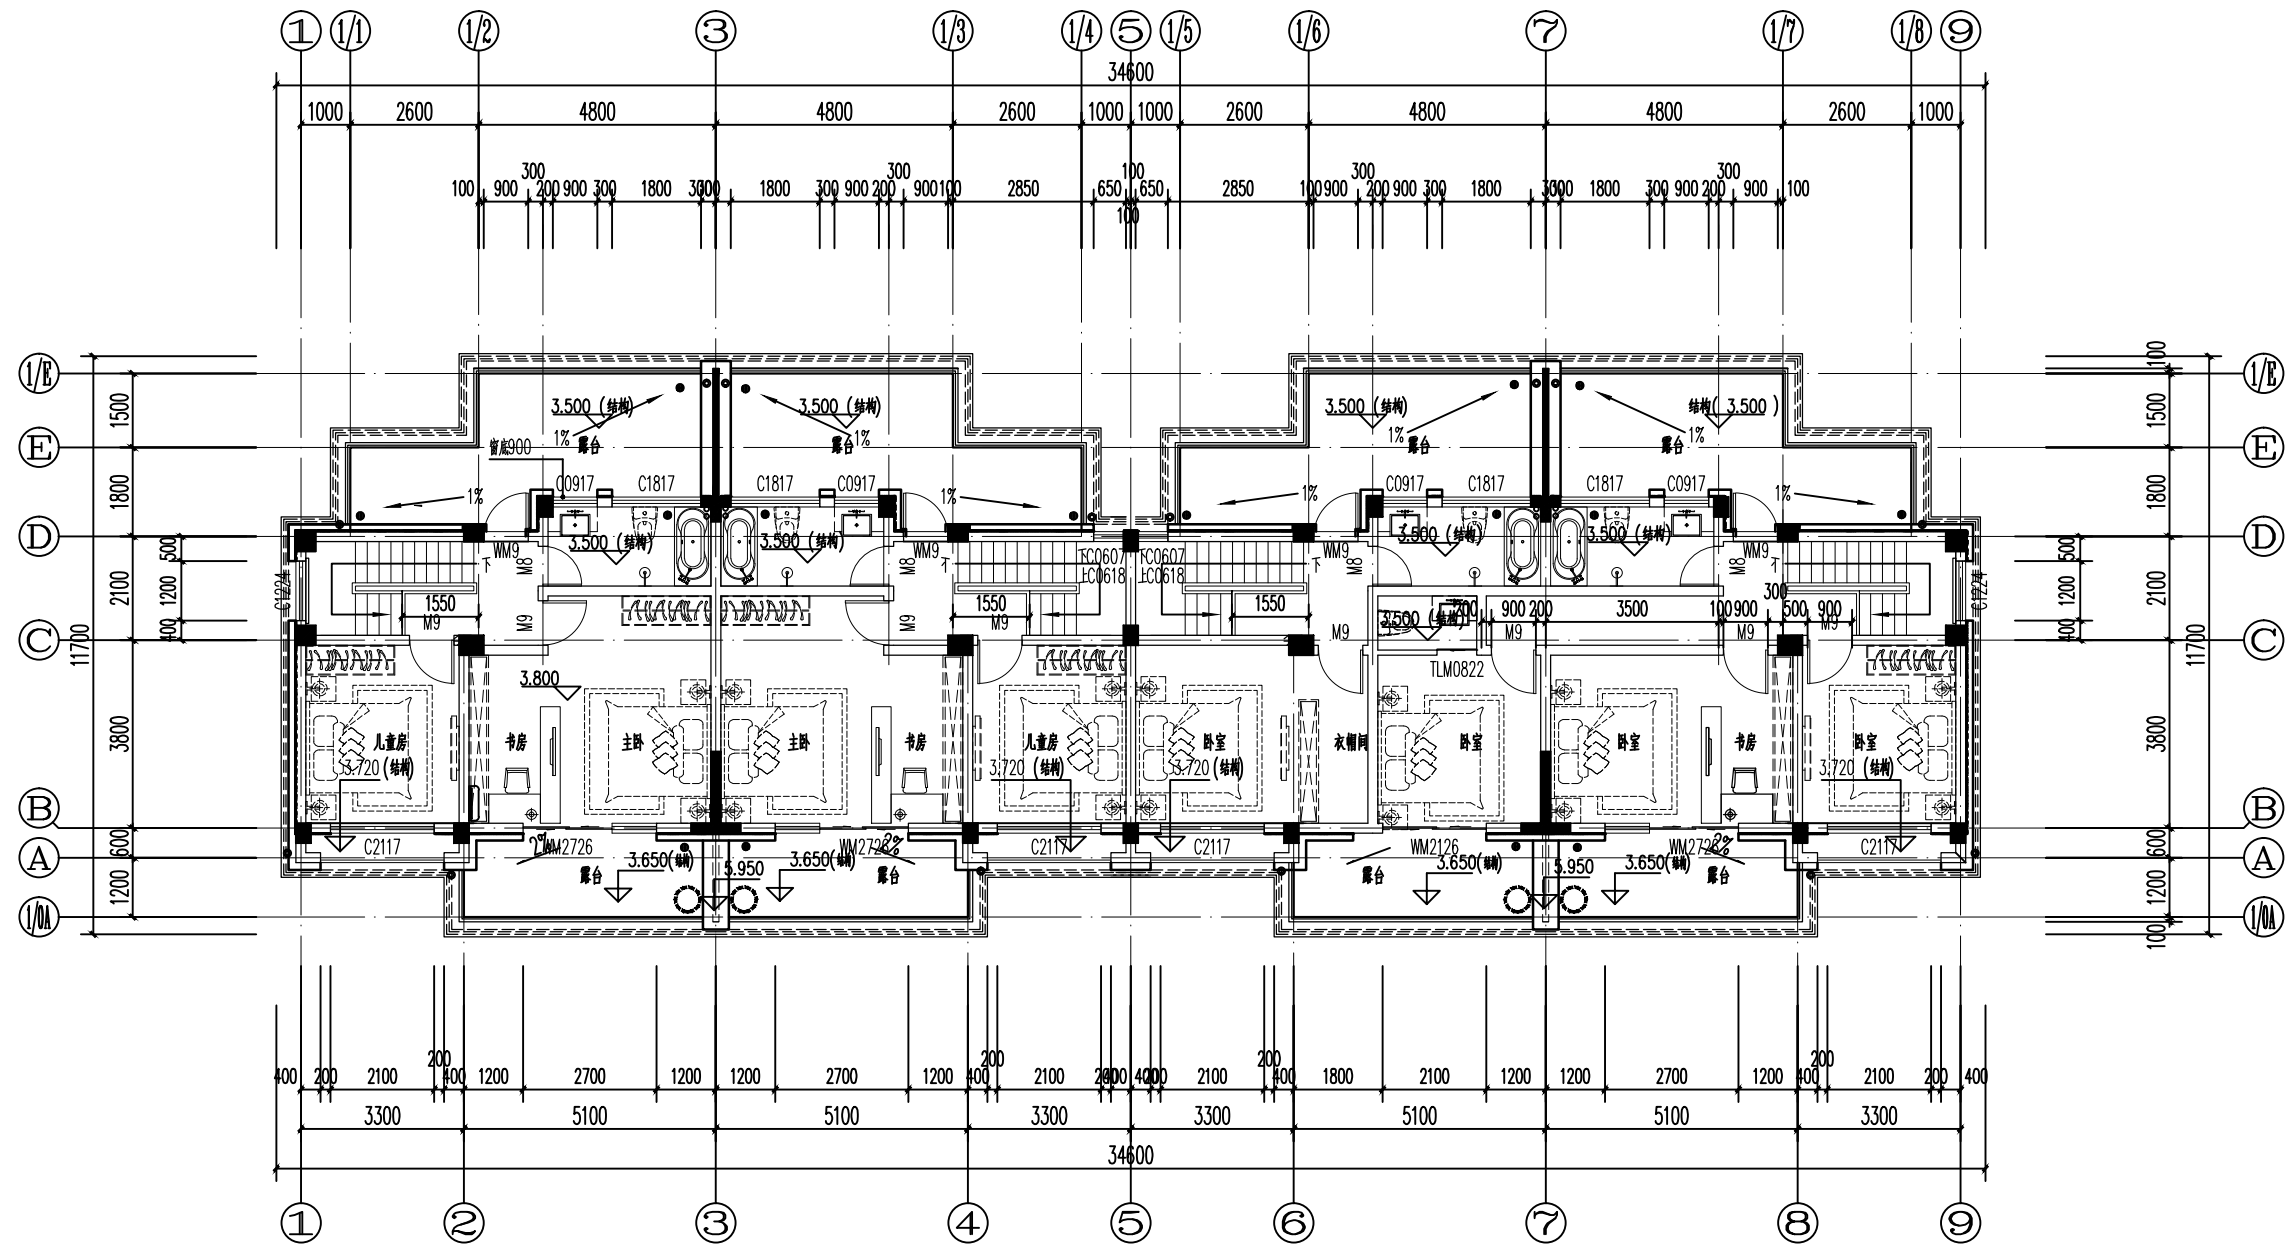

二层平面图 1:100

本层建筑面积: 216.85 m<sup>2</sup>

资质章

注册章

注意

切勿以比例量度此图, 一切应依图内数字所示为准。  
使用此图时, 应同时参照建筑图及其他有关图纸, 如发现有任何矛盾之处, 应立即通知建筑师和设计师。此图版权归安徽思晟工程设计顾问有限公司所有。

建设单位  
CLIENT

安徽德艺文化投资有限公司

工程名称  
PROJECT

新安兰亭二期

子项名称  
SUB-ITEM

D32#楼

图名  
TITLE

二层平面图

审定 APPROVED BY	王薇	<i>王薇</i>
审核 EXAMINED BY	柏耀宇	<i>柏耀宇</i>
工程主持人 CAPTAIN	柏耀宇	<i>柏耀宇</i>
专业负责人 CHIEF ENGL.	赵欣欣	<i>赵欣欣</i>
校对 CHECKED BY	王薇	<i>王薇</i>
设计 DESIGNED BY	赵欣欣	<i>赵欣欣</i>
制图 DRAWN BY	赵欣欣	<i>赵欣欣</i>
方案设计人 SCHEMATIC DESIGN		

版次 EDITION No.	2-2	日期 DATE	2021.03
比例 SCALE	见图	图号 DRAWING No.	建施 10 15

安徽思晟工程设计顾问有限公司

Anhui Thinking Engineering Design Consulting Co., Ltd  
地址: 安徽省合肥市九华山路1世纪阳光大厦10F

证书号 LICENSE NO.	A234006827
设计号 PROJECT NO.	TEDC-2020-001

本图版权归本院所有, 不得用于本工程以外范围  
This drawing & design are copyright and no portion may be reproduced without the written permission of the CIG

合作单位  
JOINTLY DESIGNED WITH