


变更后

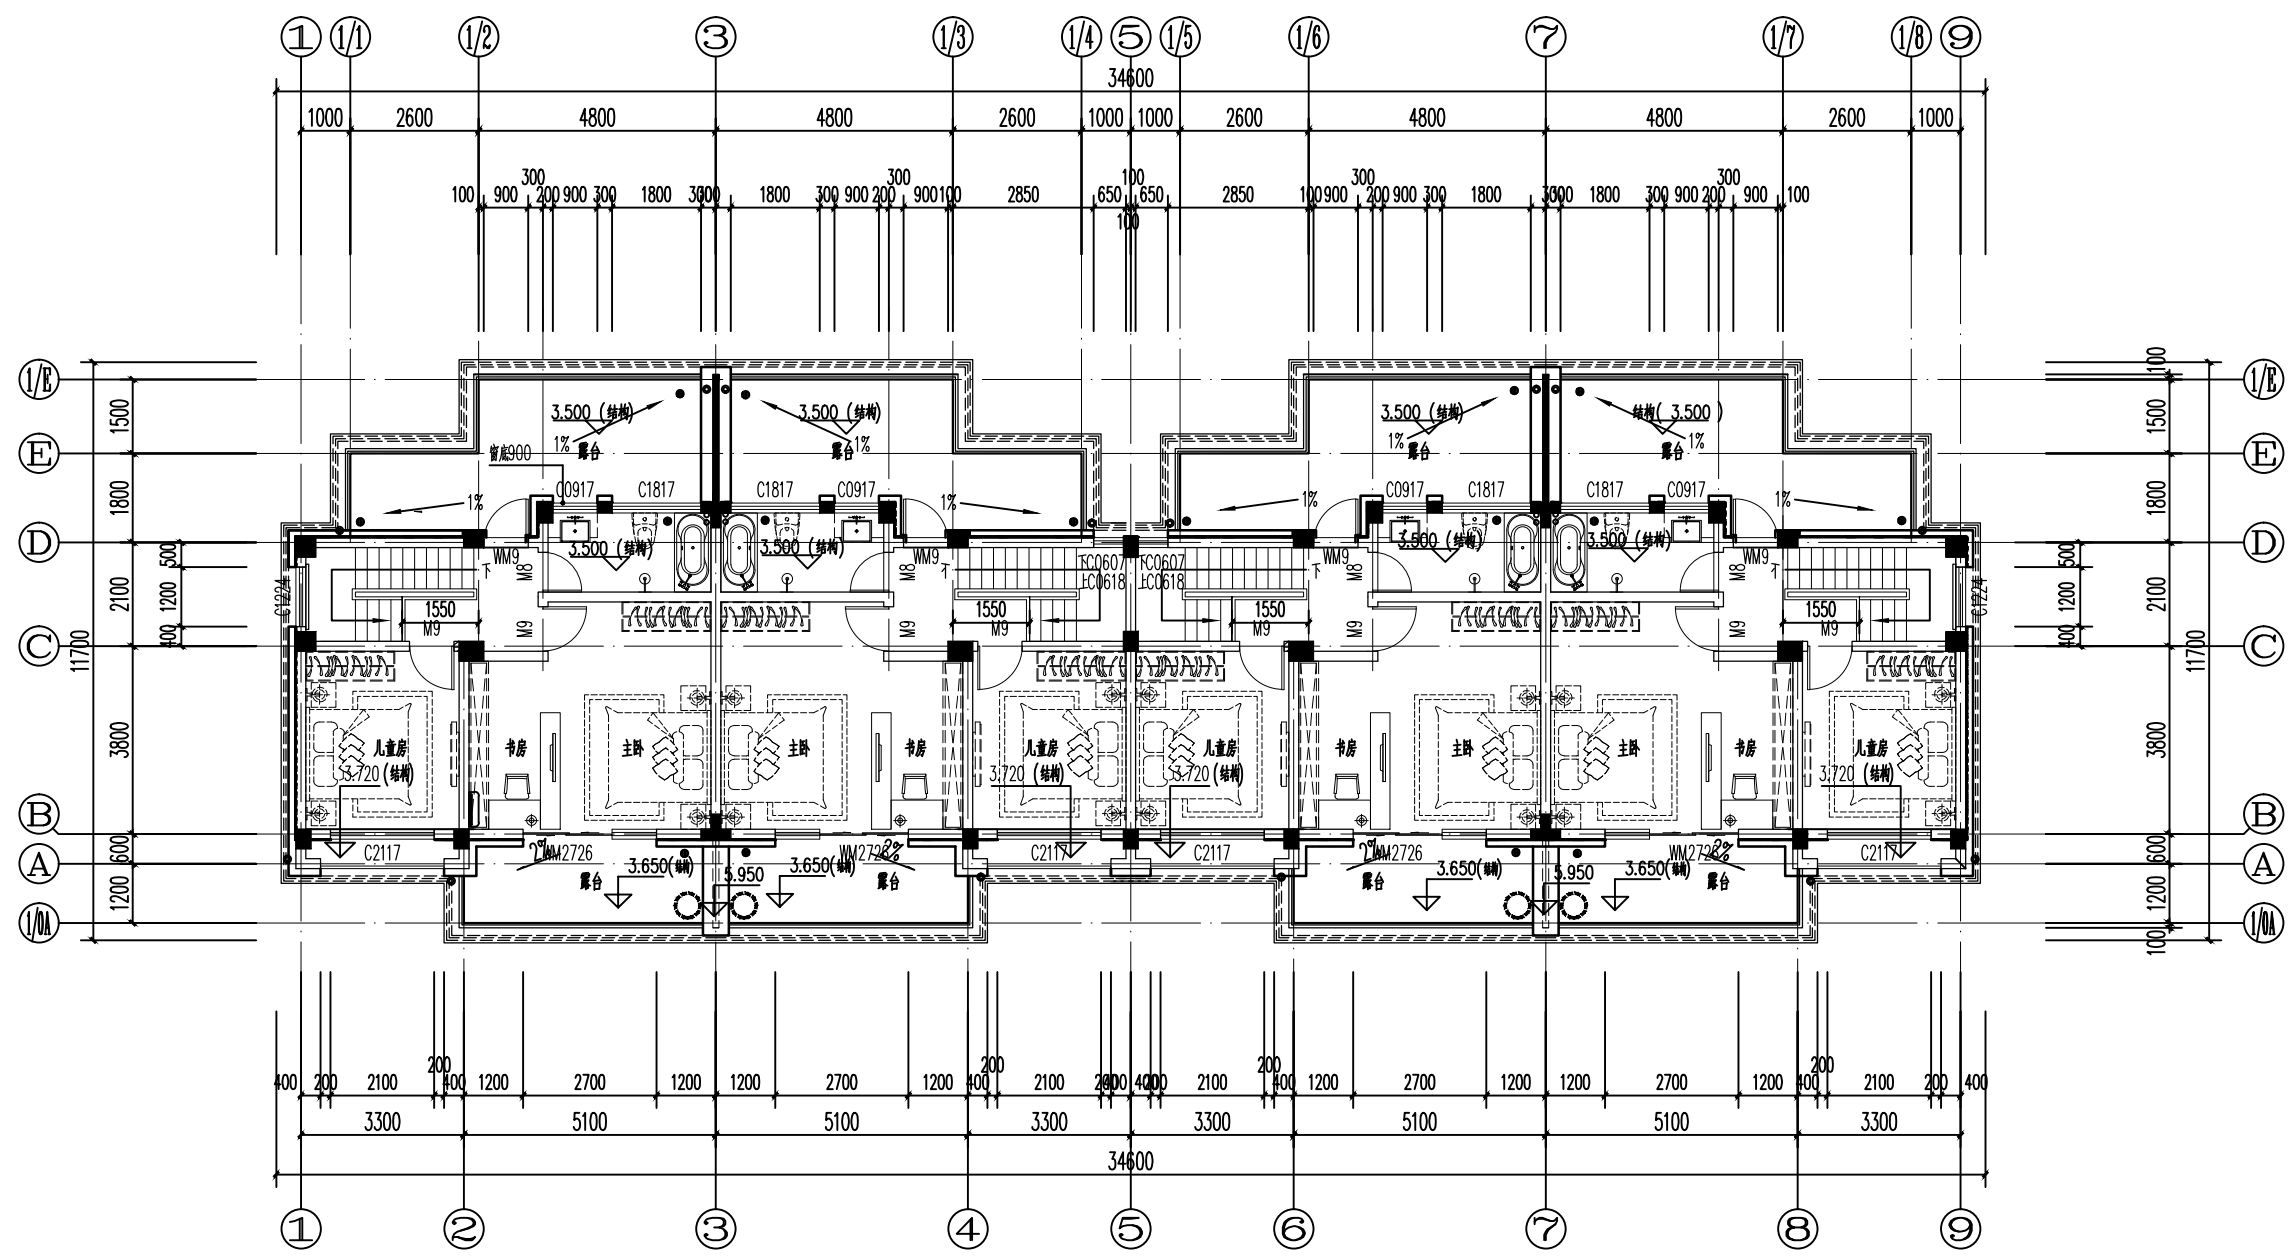

二层平面图 1:100

本层建筑面积: 216.85 m²
 总建筑面积: 518.41 m²

资质章			
注册章			
注意 切勿以比例量度此图, 一切应依图内数字所示为准。 使用此图时, 应同时参照建筑图及其他有关图纸, 如发现有任何矛盾之处, 应立即通知建筑师和设计师。此图纸版权归安徽思晟工程设计顾问有限公司所有。			
建设单位 CLIENT 安徽德艺文化投资有限公司			
工程名称 PROJECT 新安兰亭二期			
子项名称 SUB-ITEM D32#楼			
图名 TITLE 二层平面图			
审定 APPROVED BY	王薇		
审核 EXAMINED BY	柏耀宇		
工程主持人 CAPTAIN	柏耀宇		
专业负责人 CHIEF ENGL.	赵欣欣		
校对 CHECKED BY	王薇		
设计 DESIGNED BY	赵欣欣		
制图 DRAWN BY	赵欣欣		
方案设计人 SCHEMATIC DESIGN			
版次 EDITION No.	1-1	日期 DATE	2021.09
比例 SCALE	见图	图号 DRAWING No.	建施 09/14
安徽思晟工程设计顾问有限公司 Anhui Thinking Engineering Design Consulting Co., Ltd 地址: 安徽省合肥市九华山路1#世纪阳光大厦10F			
证书号	LICENSE NO.	A234006827	
设计号	PROJECT NO.	TEDC-2020-001	
本图版权归本院所有, 不得用于本工程以外范围 This drawing & design are copyright and no portion may be reproduced without the written permission of the CIG			
合作单位 JOINTLY DESIGNED WITH			