



调整区域1

B-5#、B-6#、B-7#、B-8#

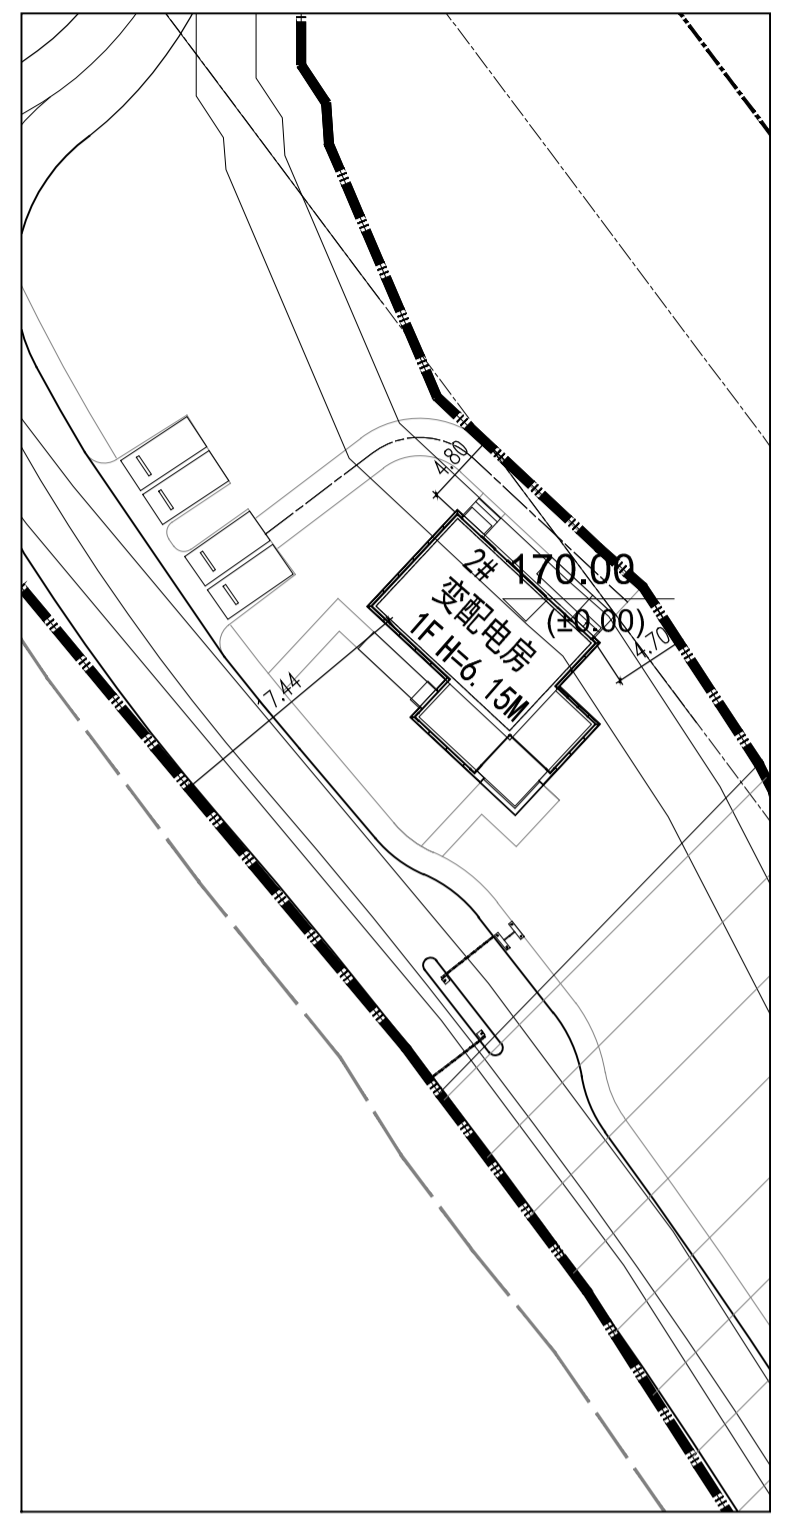


调整区域2

2#-变配电房

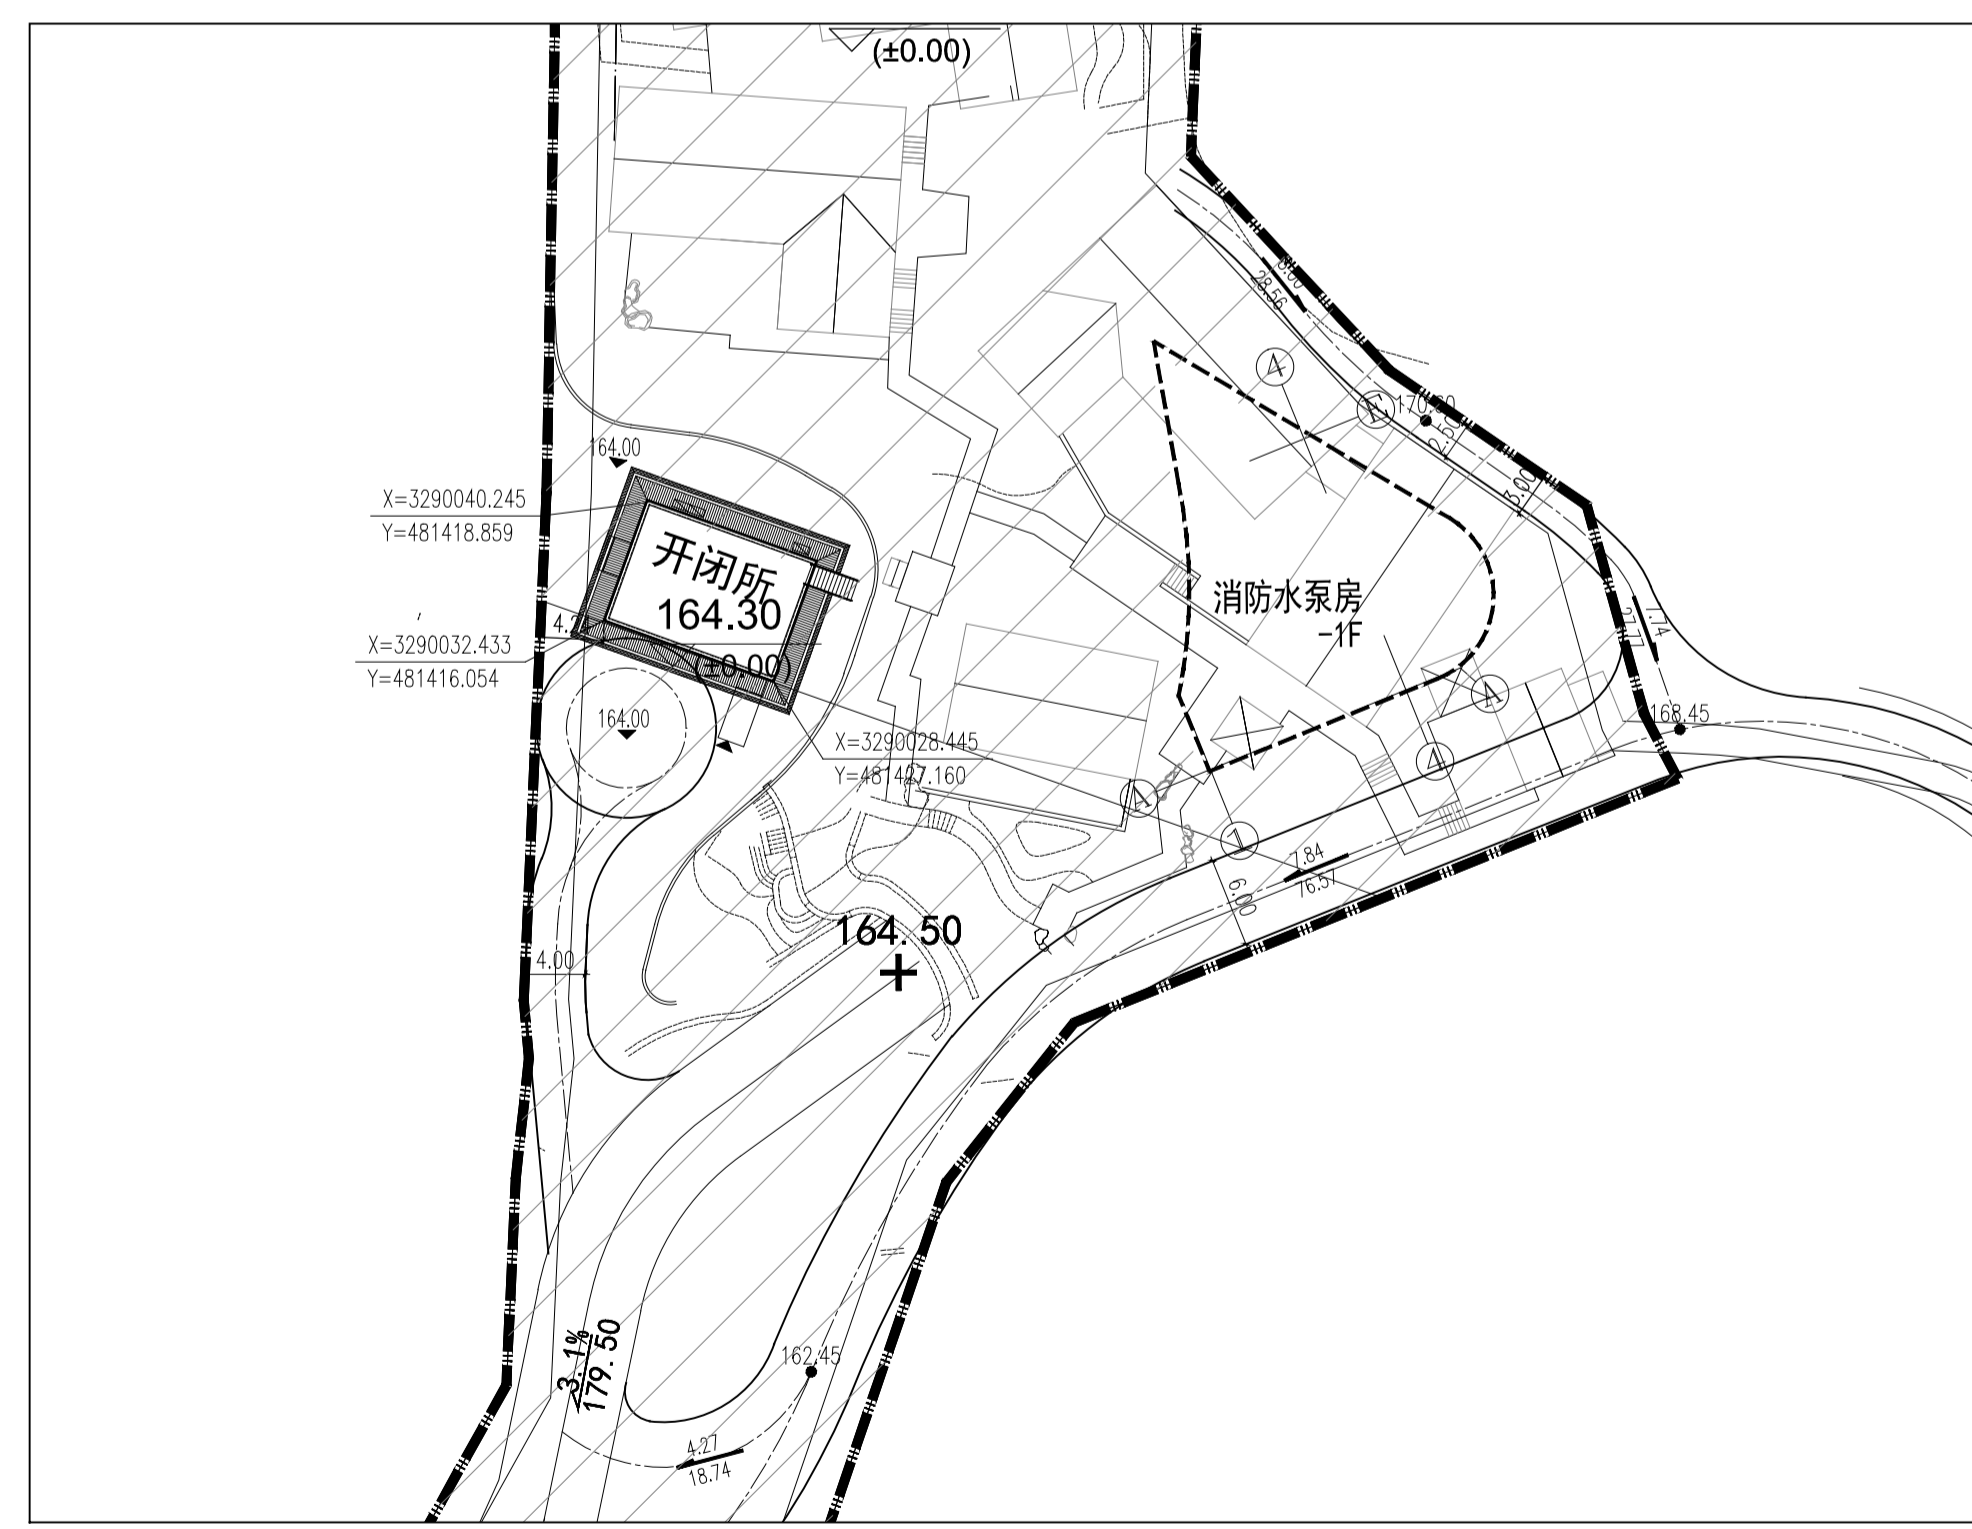

调整区域4

开闭所、消防泵房

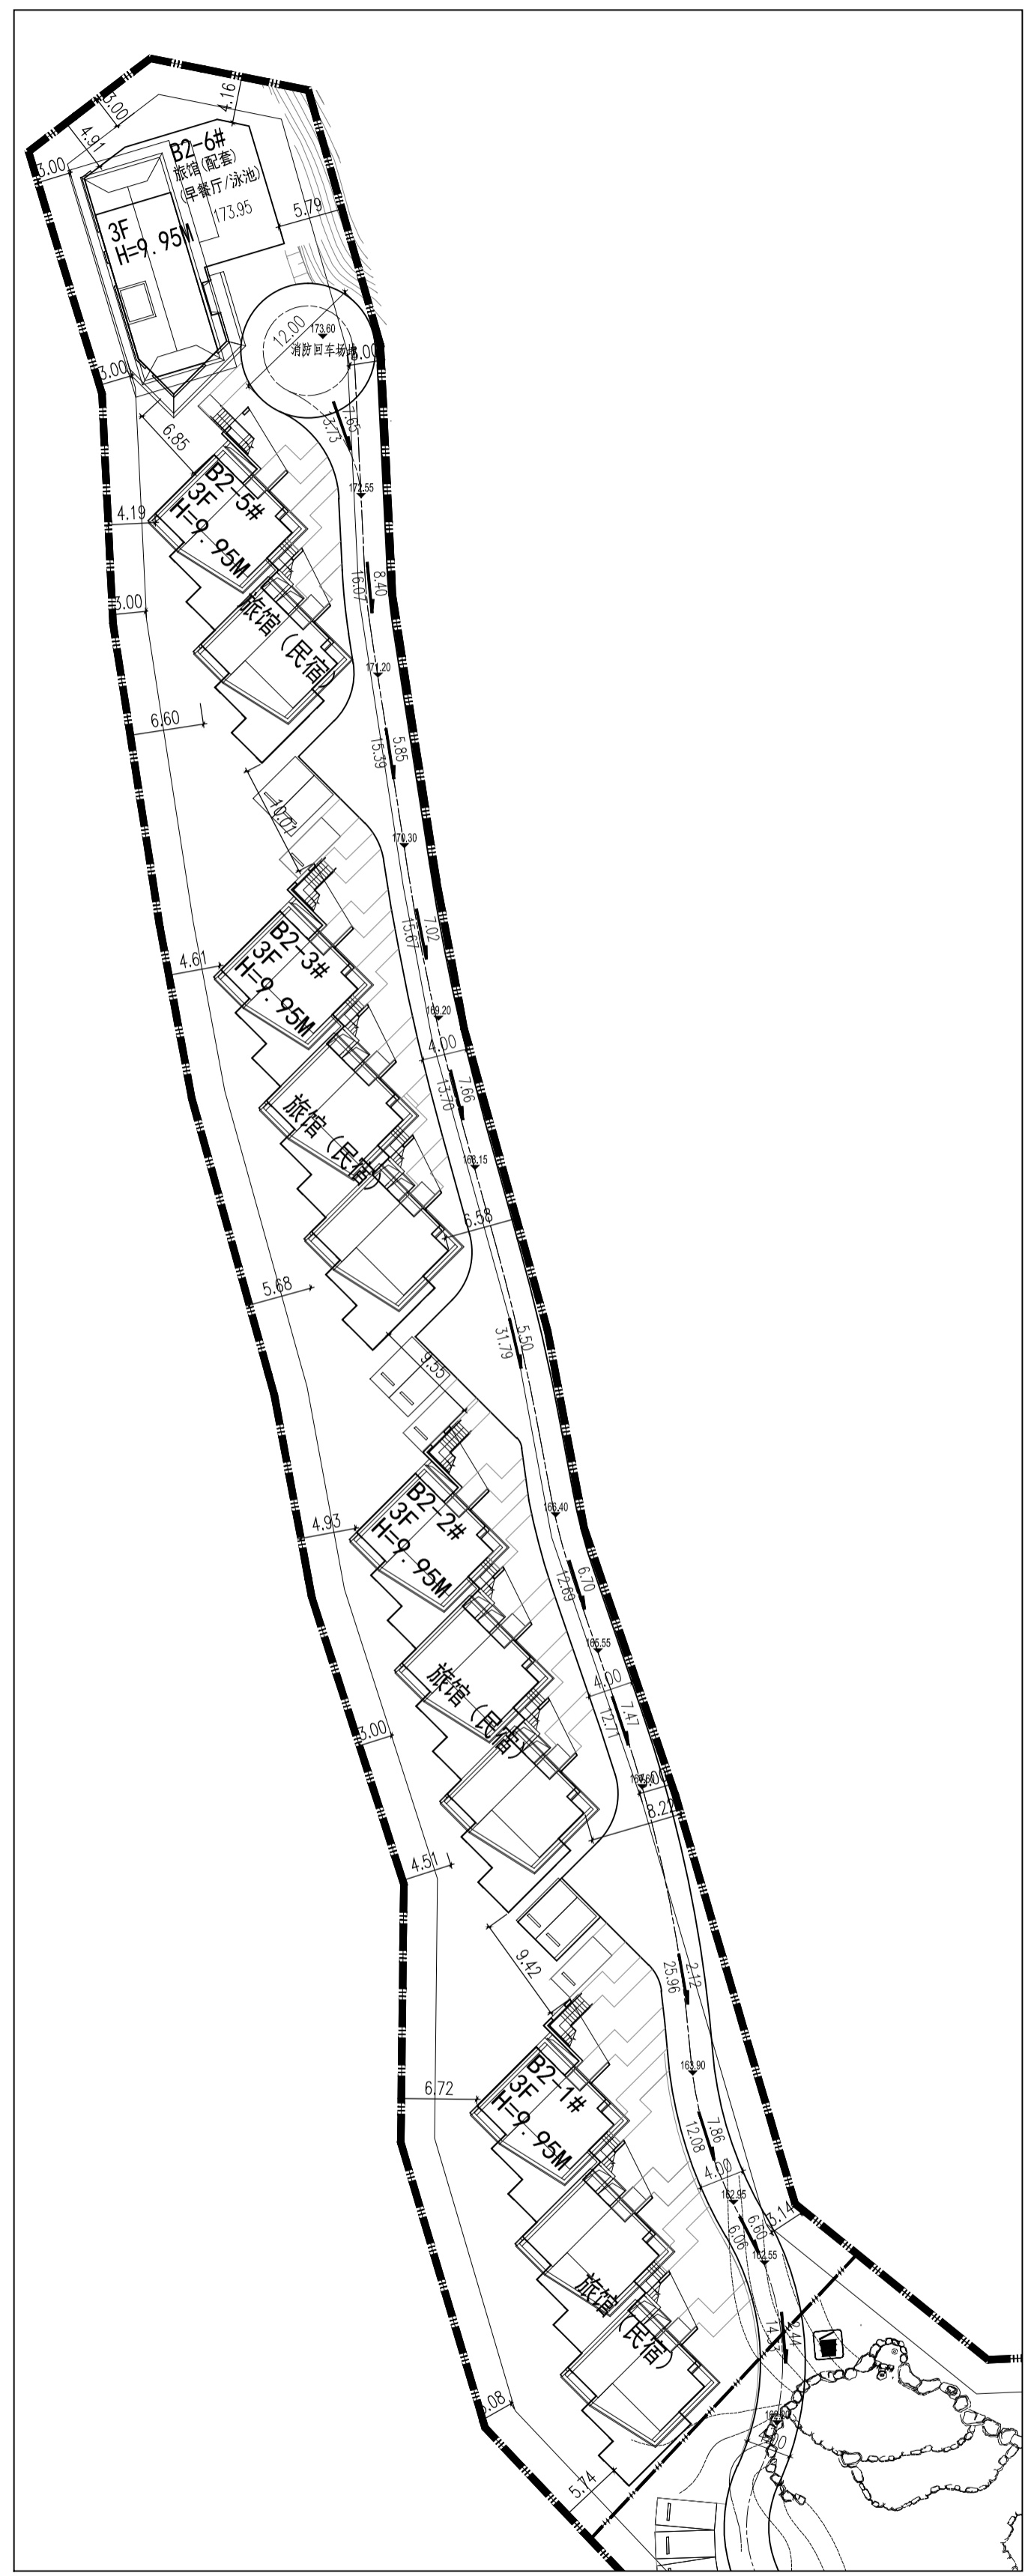

调整区域3

B2-1#、B2-2#、B2-3#、B2-4#、B2-5#、B2-6#

合作单位	PARTNER		
修改序号NO.	日期	DATE	备注
			REMARK

平面示意 KEY PLAN

图名	总平面图区域放大图			TITLE
图号	Z-00-00-01b	设计号	S19106	PROJECT NO.
专业	总图	DISCIPLINE	比例	1:500
阶段	施工图	STATUS	日期	2024.05.23
设计主持人	沈汝江	DESIGN CHIEF		
工种负责人	严奔驰	DISCIPLINE CHIEF		
设计制图人	吴祥胜	DESIGNER		
校对	严奔驰	CHECKED BY		
审核	王黎	VERIFIED BY		
审定	王黎	APPROVED BY		
子项	总平面图	SUB ITEM		
工程名称	月星水云间			PROJECT
建设单位	黄山月星置业有限公司			CLIENT



CCTC 中国建设科技集团

上海中森建筑与工程设计顾问有限公司 证书号:A221004118

本图纸版权归设计单位所有，未经许可不得复制或传播。如有侵权，设计单位保留追究法律责任的权利。This drawing & design are copyright and no portion may be reproduced without the written permission. Without a stamp and a valid QR code, the drawing is invalid.