


变更修改范围

面图（调整前）1:100

框示区域为此次变更修改范围。

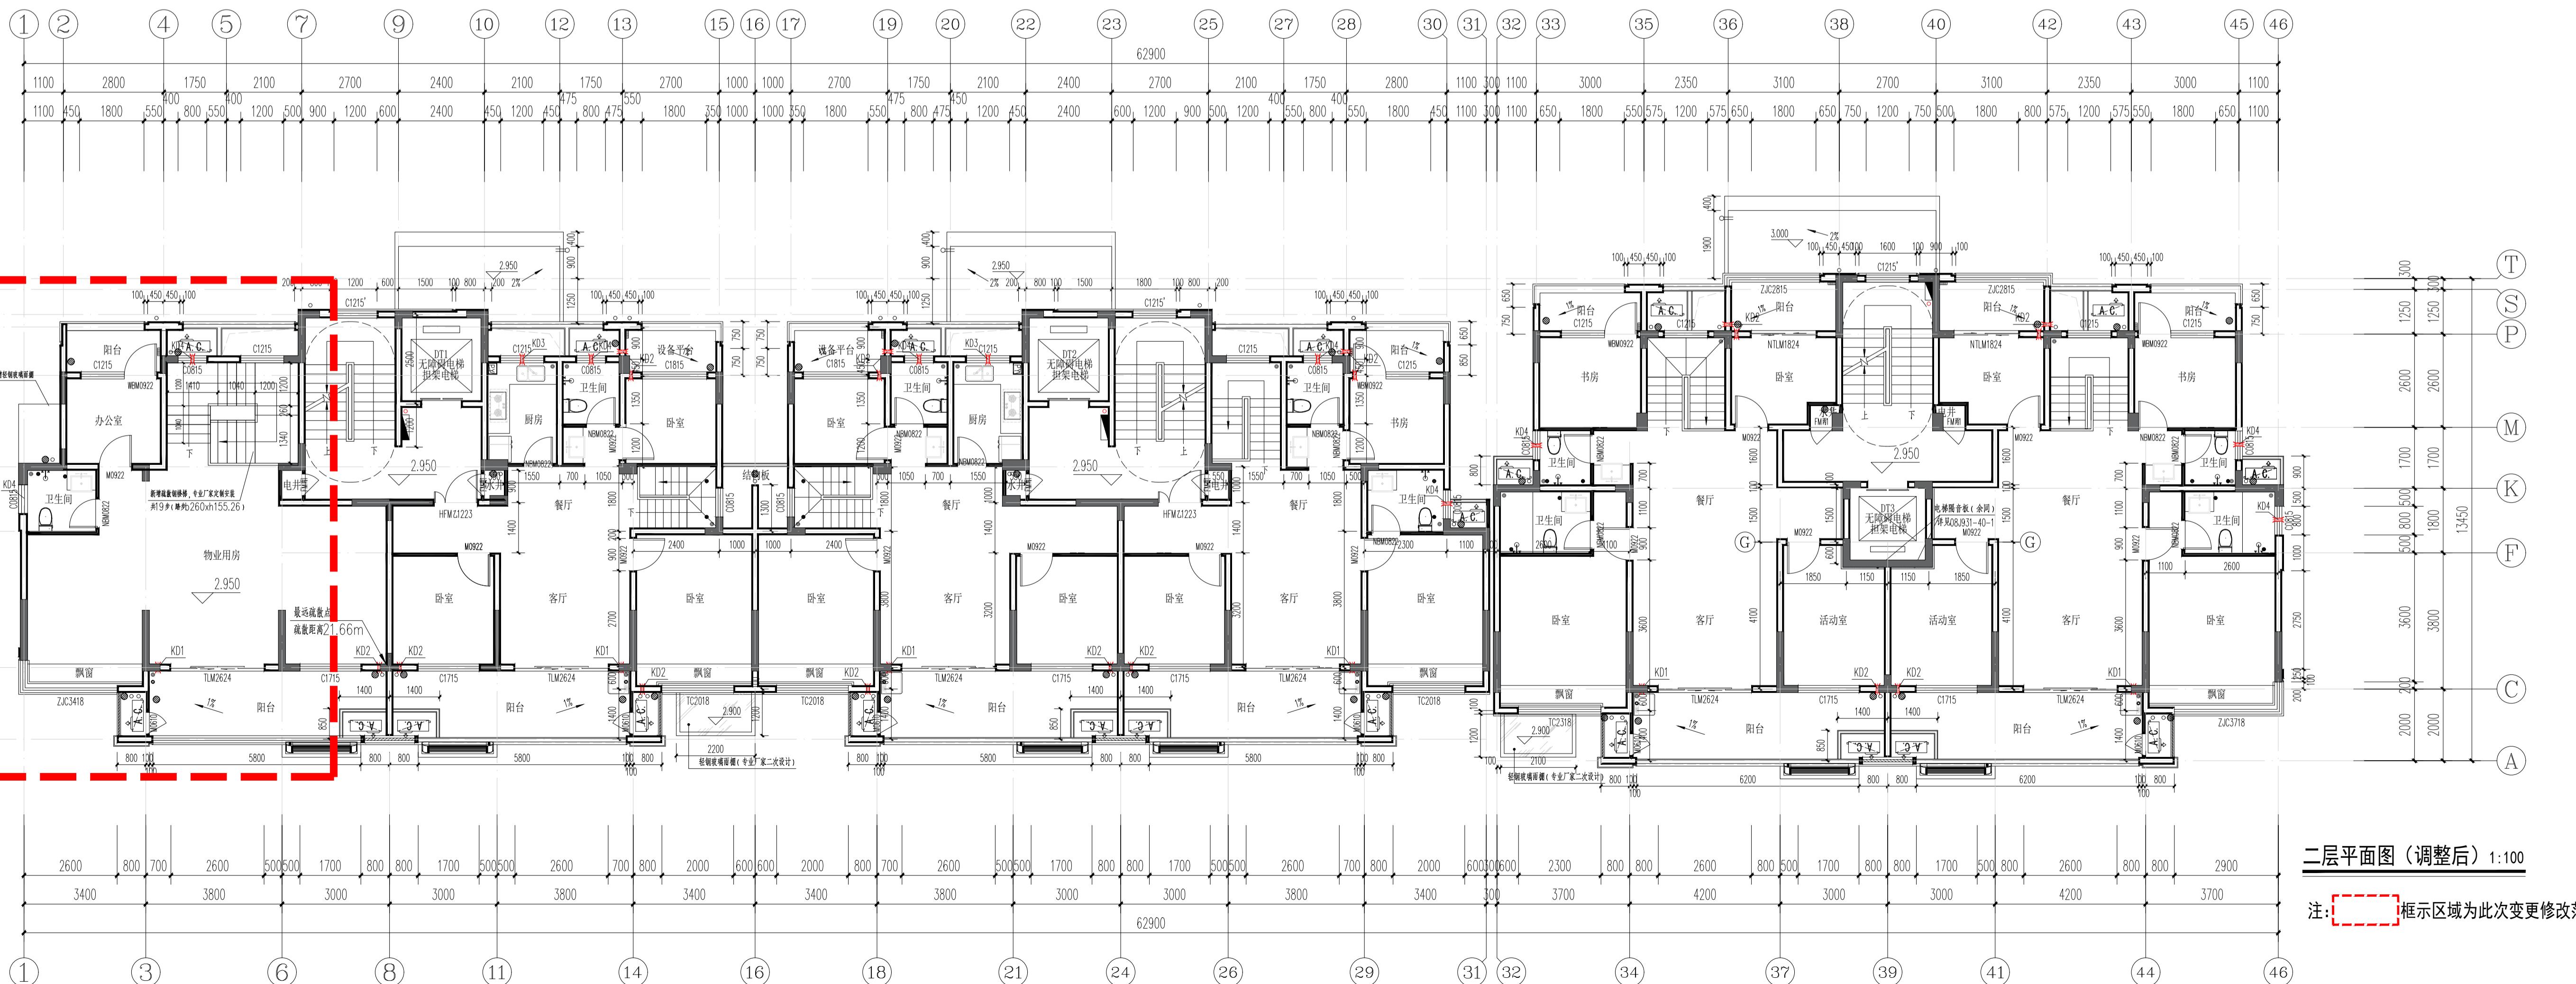

变更修改范围

平面图（调整后）1:100

7 框示区域为此次变更修改范围。

版权所有，不得复制、套用 RIGHTS RESERVED, DON'T COPIED, REPRODUCED.			
 广东建筑艺术设计院有限公司 GUANGDONG ARCHITECTURAL ARTISTIC DESIGN INSTITUTE CO., LTD.			
建筑行业（建筑工程）甲级 A24400416 城乡规划编制甲级 ■ 风景园林工程设计专项乙级 市政行业道路工程乙级 ■ 市政行业排水工程乙级 环境工程专项水污染防治工程乙级 ■ 公路行业（公路）乙级 地址：广州市天河区黄埔大道中309号自编3-09A 电话：(020) 38031603 传真：(020) 38031690			
签栏 COUNTER SIGNATURE			
建筑 ARCHITECTURE	电气 ELEC.		
结构 STRUCTURE	暖通 HVAC.		
排水 UMBING			
章区 STAMP AREA			
版次 NO.	修改内容 DESCRIPTION	日期 DATE	
设单位 CLIENT			
黄山润源置业有限公司			
目名称 PROJECT			
同泽雅园小区建设项目			
项目名称 SUB-PROJECT			
楼			
纸名称 TITLE			
二层平面图（调整前）			
二层平面图（调整后）			
图 DRAWING BY	王传炜		
计 SIGNED BY	王传炜		
对 CHECKED BY	古新辉		
业负责 SPECIALTY CHIEF	古新辉		
目负责 PROJECT CHIEF	吴志刚		
核 EXAMINED BY	吴志刚		
定 PROVED BY	李 坚		
号 DRAWING NO.	建筑- 08(修)		
务号 JOB NO.	GZ22-H31		
图日期 DATE	2024. 03		
业 DISCIPLINE	建筑	设计阶段 STAGE	施工图
例 SAMPLE	见图	规 格 SIZE	A1+1/4
形码, 二维码 BARCODE, QR CODE			