

设备  
工艺  
总图  
动力  
弱电  
电气  
暖通  
给排水  
结构  
建筑  
制图人



中国建筑上海设计研究院有限公司  
CHINA SHANGHAI ARCHITECTURAL DESIGN & RESEARCH INSTITUTE CO., LTD.

合作设计单位:  
JOINTLY DESIGNED WITH

会签:  
SIGNED:

院出图章:  
PROJECT SEAL

本图未加盖院出图章无效

注册执业章:  
REGISTERED SEAL

1	版本 REVISION	升版原因 CAUSE	升版日期 DATE
---	----------------	---------------	--------------

本图升版后, 以最高版本为准

发包人:  
CLIENT

黄山文投创谷开发建设有限公司

工程名称:  
PROJECT NAME

黄山中安科创城

D1#~D2#

图名:  
DRAWING TITLE

D2#  
一层平面图

合同编号:  
PROJECT No.

SH200644

设计总负责人  
PROJECT DIRECTOR

闫晓冬

审定人  
AUTHORIZED BY

闫晓冬

审核人  
PROCESSED BY

闫晓冬

专业负责人  
DISCIPLINE RESPONSIBLE BY

黄迅

校对人  
CHECKED BY

黄迅

设计人  
DESIGNED BY

秦丽

专业:  
DISCIPLINE

建筑

图号:  
DRAWING No.


A102

日期:  
DATE

2021年06月30日

日期:  
DATE

2021年07月13日

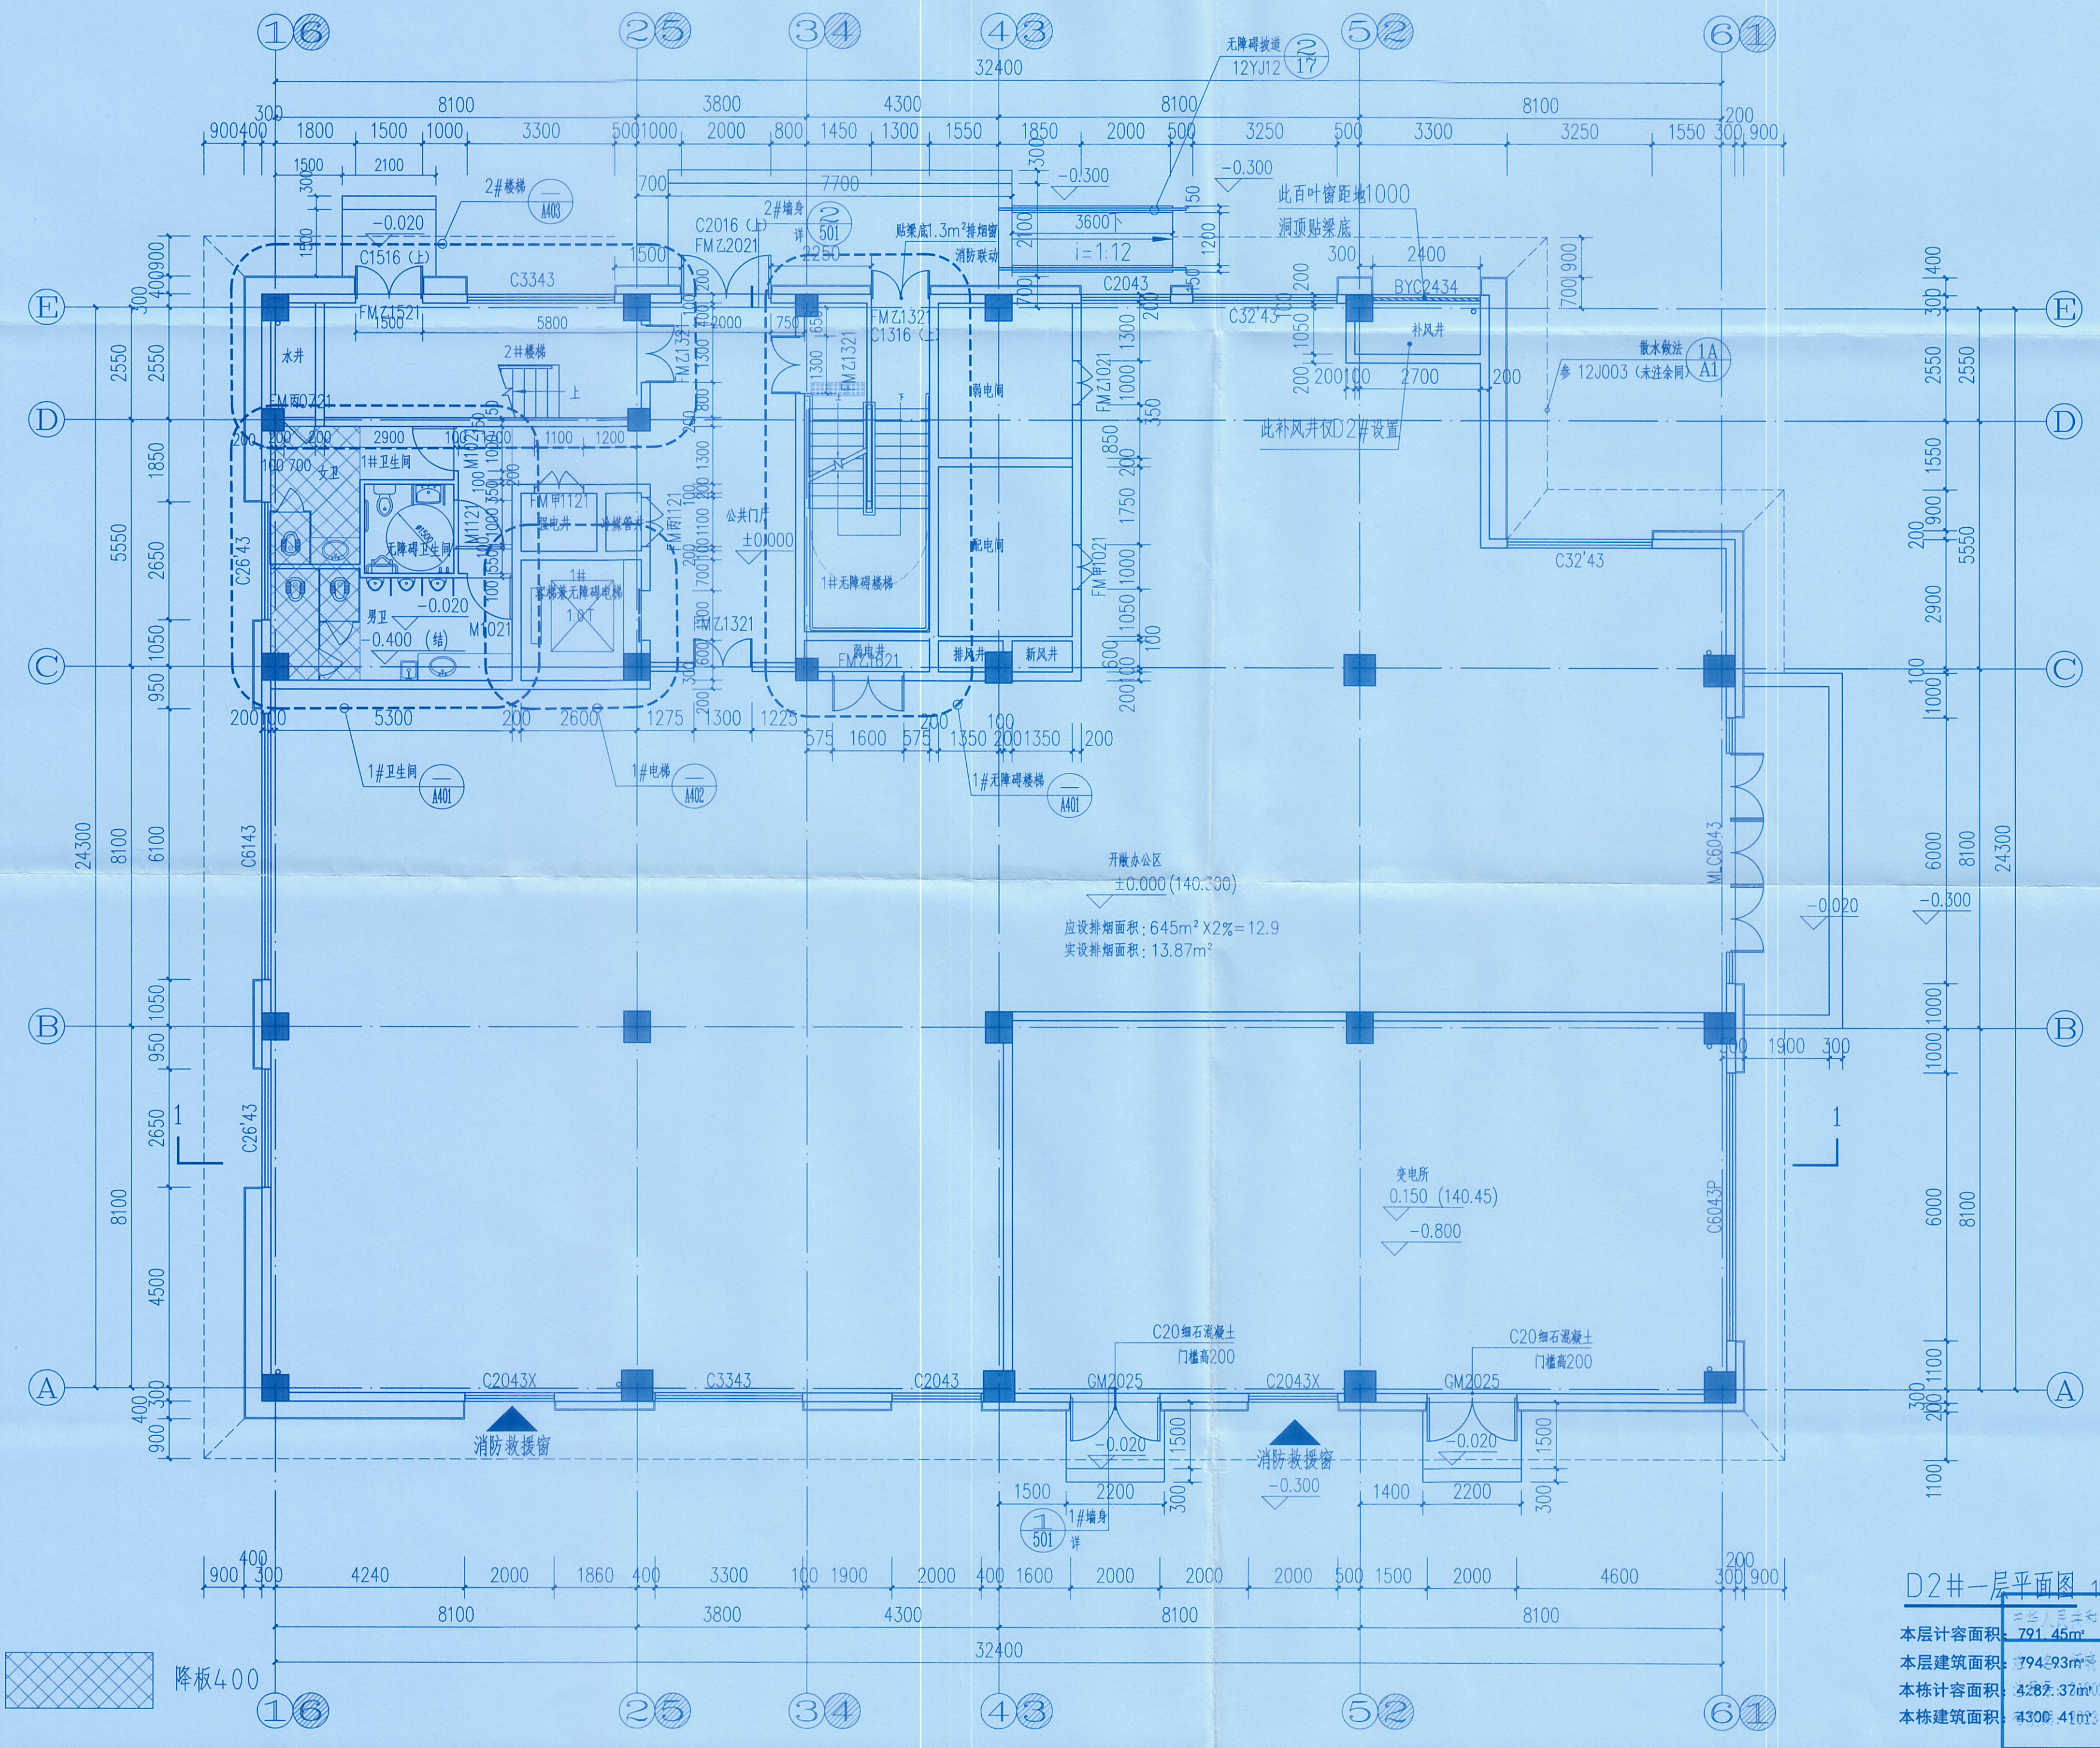

D2#一层平面图 1:100

本层计容面积	791.45m <sup>2</sup>
本层建筑面积	794.93m <sup>2</sup>
本栋计容面积	4282.37m <sup>2</sup>
本栋建筑面积	4306.41m <sup>2</sup>