


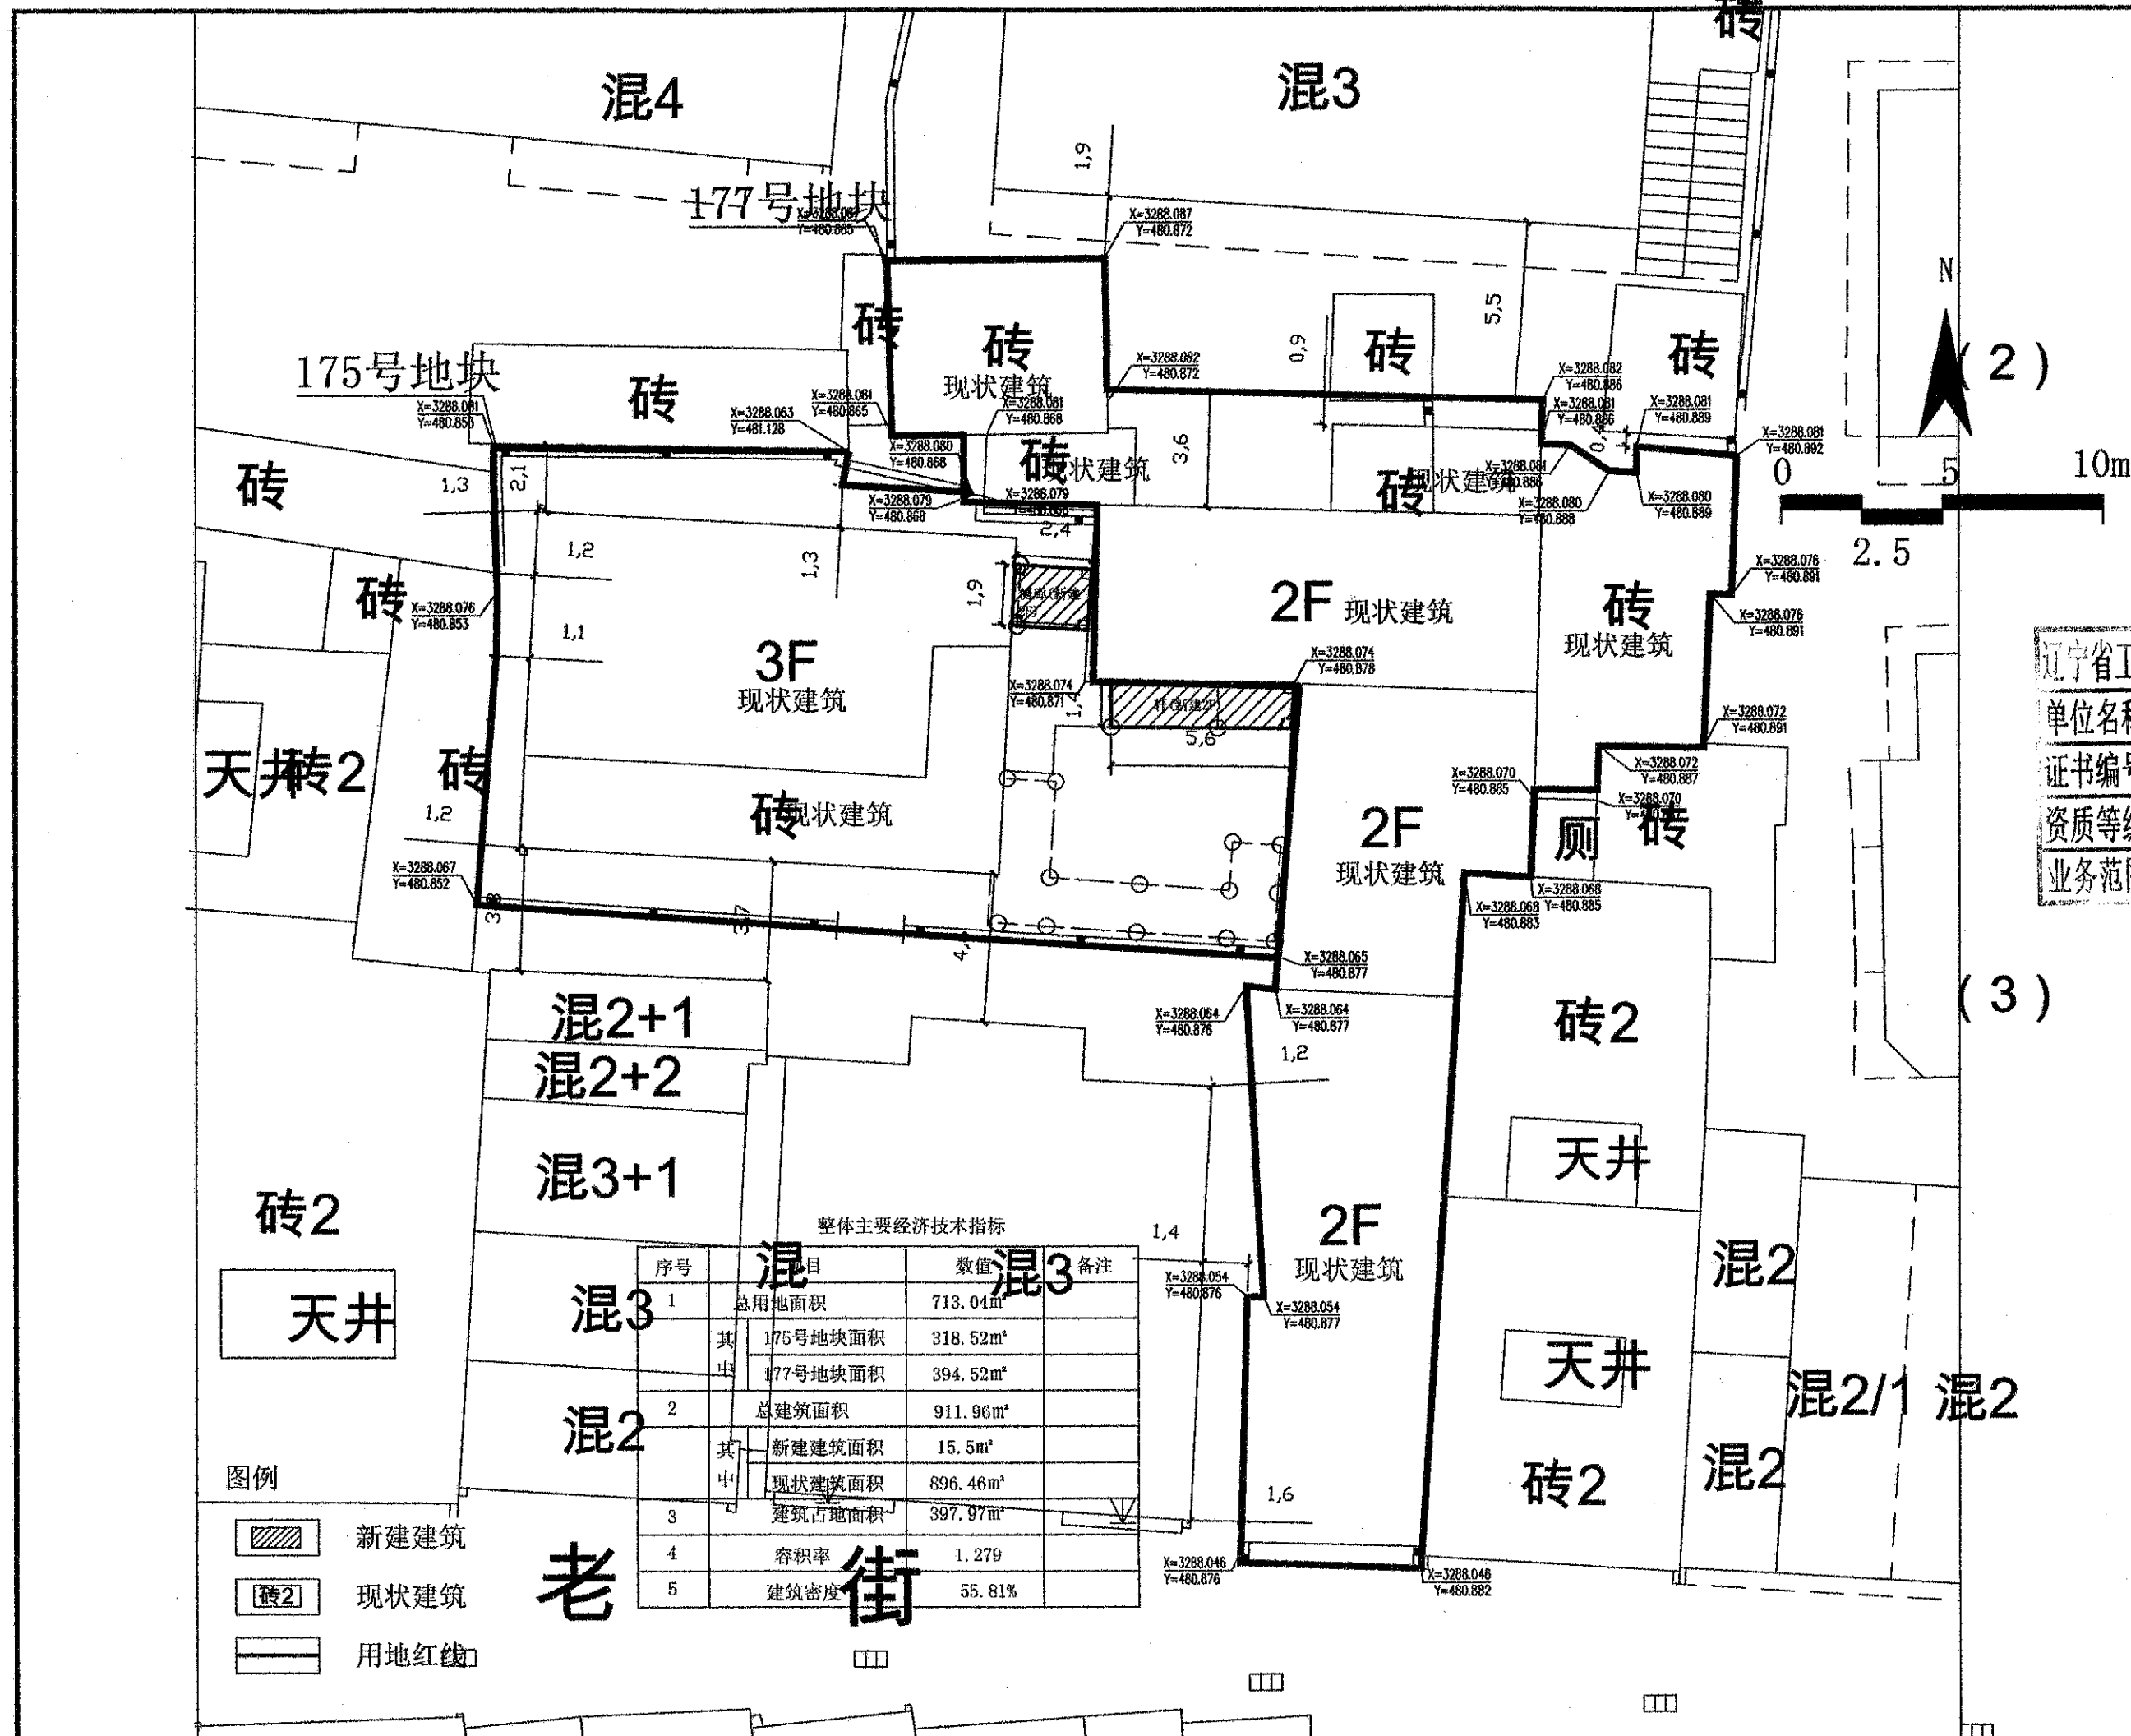

设计单位
DESIGN UNIT

皓筠工程设计有限公司

资质等级: 建筑行业(建筑工程)乙级
证书编号: A221015593
电话: 024-31485866
传真: 024-31485866
E-mail: SYSFD@163.com

沈阳市苏家屯区

本图无本院图纸专用章无效

图纸专用章
JGYSJY PROJECT SEAL

辽宁省工程勘察设计单位出图专用章

单位名称: 皓筠工程设计有限公司

证书编号: 辽自资规乙字 22210015

资质等级: 乙级

业务范围: 城乡规划编制

委托单位:
CLIENT

屯溪老街王祖伟

项目名称:
PROJECT NAME

屯溪老街王祖伟宅(175号、177号)改造设计方案

图纸名称:
DRAWING TITLE

总平面图

职务 OCCUPATION	姓名 NAME	签字 SIGNATURE
经理	邵子春	邵子春
审定人 APPROVED BY	李戈	李戈
校对人 CHECKED BY	黄艳	黄艳
项目负责人 PROJECT DIRECTOR	孟宪伟	孟宪伟
设计人 DESIGNED BY	肖延影	肖延影
制图人 DRAWING BY	肖延影	肖延影
设计编号 PROJECT NO.		
图别 STATUS	规划报批	
图号 DRAWING No.		
比例 SCALE		
日期 DATE	2025/01	
版本 REVISION	01	