




- 注：
- 相邻两座建筑中较低一座建筑的耐火等级不低于二级；
 - 相邻较低一面外墙为防火墙且屋顶无天窗，屋顶的耐火极限不低于1.0h时；
 - 防火间距不应小于3.5米。

建筑用地总体经济技术指标			
序号	名称	单位	数量
1	建筑基地总用地面积	m ²	52903.4▲
2	建筑基地总建筑面积	m ²	67229.93▲
3	其中：地上建筑面积	m ²	55350.61▲
4	地下建筑面积	m ²	11879.32▲
5	建筑基地建筑占地面积	m ²	11348
6	建筑基地计容积率面积	m ²	52880.33
7	建筑基地容积率	—	1.00
8	建筑基地建筑密度	%	21.45▲
9	停车位	辆	296

文化用地经济技术指标			
序号	名称	单位	数量
1	建筑基地文化用地面积	m ²	32103.4▲
2	文化用地总建筑面积	m ²	42867.28▲
3	其中：地上建筑面积	m ²	32058.52▲
4	地下建筑面积	m ²	10808.76▲
5	文化用地建筑占地面积	m ²	7823.6
6	文化用地计容积率面积	m ²	32058.52
7	文化用地容积率	—	1.00
8	文化用地建筑密度	%	24.37
9	停车位	辆	150

居住用地经济技术指标			
序号	名称	单位	数量
1	建筑基地居住用地面积	m ²	20800
2	居住用地总建筑面积	m ²	24362.65▲
3	其中：地上建筑面积	m ²	23292.09▲
4	地下建筑面积	m ²	1070.56▲
5	居住用地建筑占地面积	m ²	3523.52
6	居住用地计容积率面积	m ²	20821.81
7	居住用地容积率	—	1.00
8	居住用地建筑密度	%	16.94
9	总户数	户	146
10	总停车位	辆	146
	其中：地下停车位	辆	42
	地上停车位	辆	104

说明：
1. 图中坐标的标注点均为建筑结构外表面的交点。
2. 图中尺寸的标注距离均为建筑结构外表面对应的距离。

黄山市城市建筑勘察设计院	设计证书编号	设计总负责人	项目负责人	工种负责人	方 案	设 计	制 图	校 对	审 核	审 定	出图日期	建设单位	黄山市九方置业有限公司	图 名	总平面图	工程号	2012-101
(未盖出图章本图无效)	A234005455										2022.1	工程名称	黄山国际文化艺术中心			图号	建施 01/01