



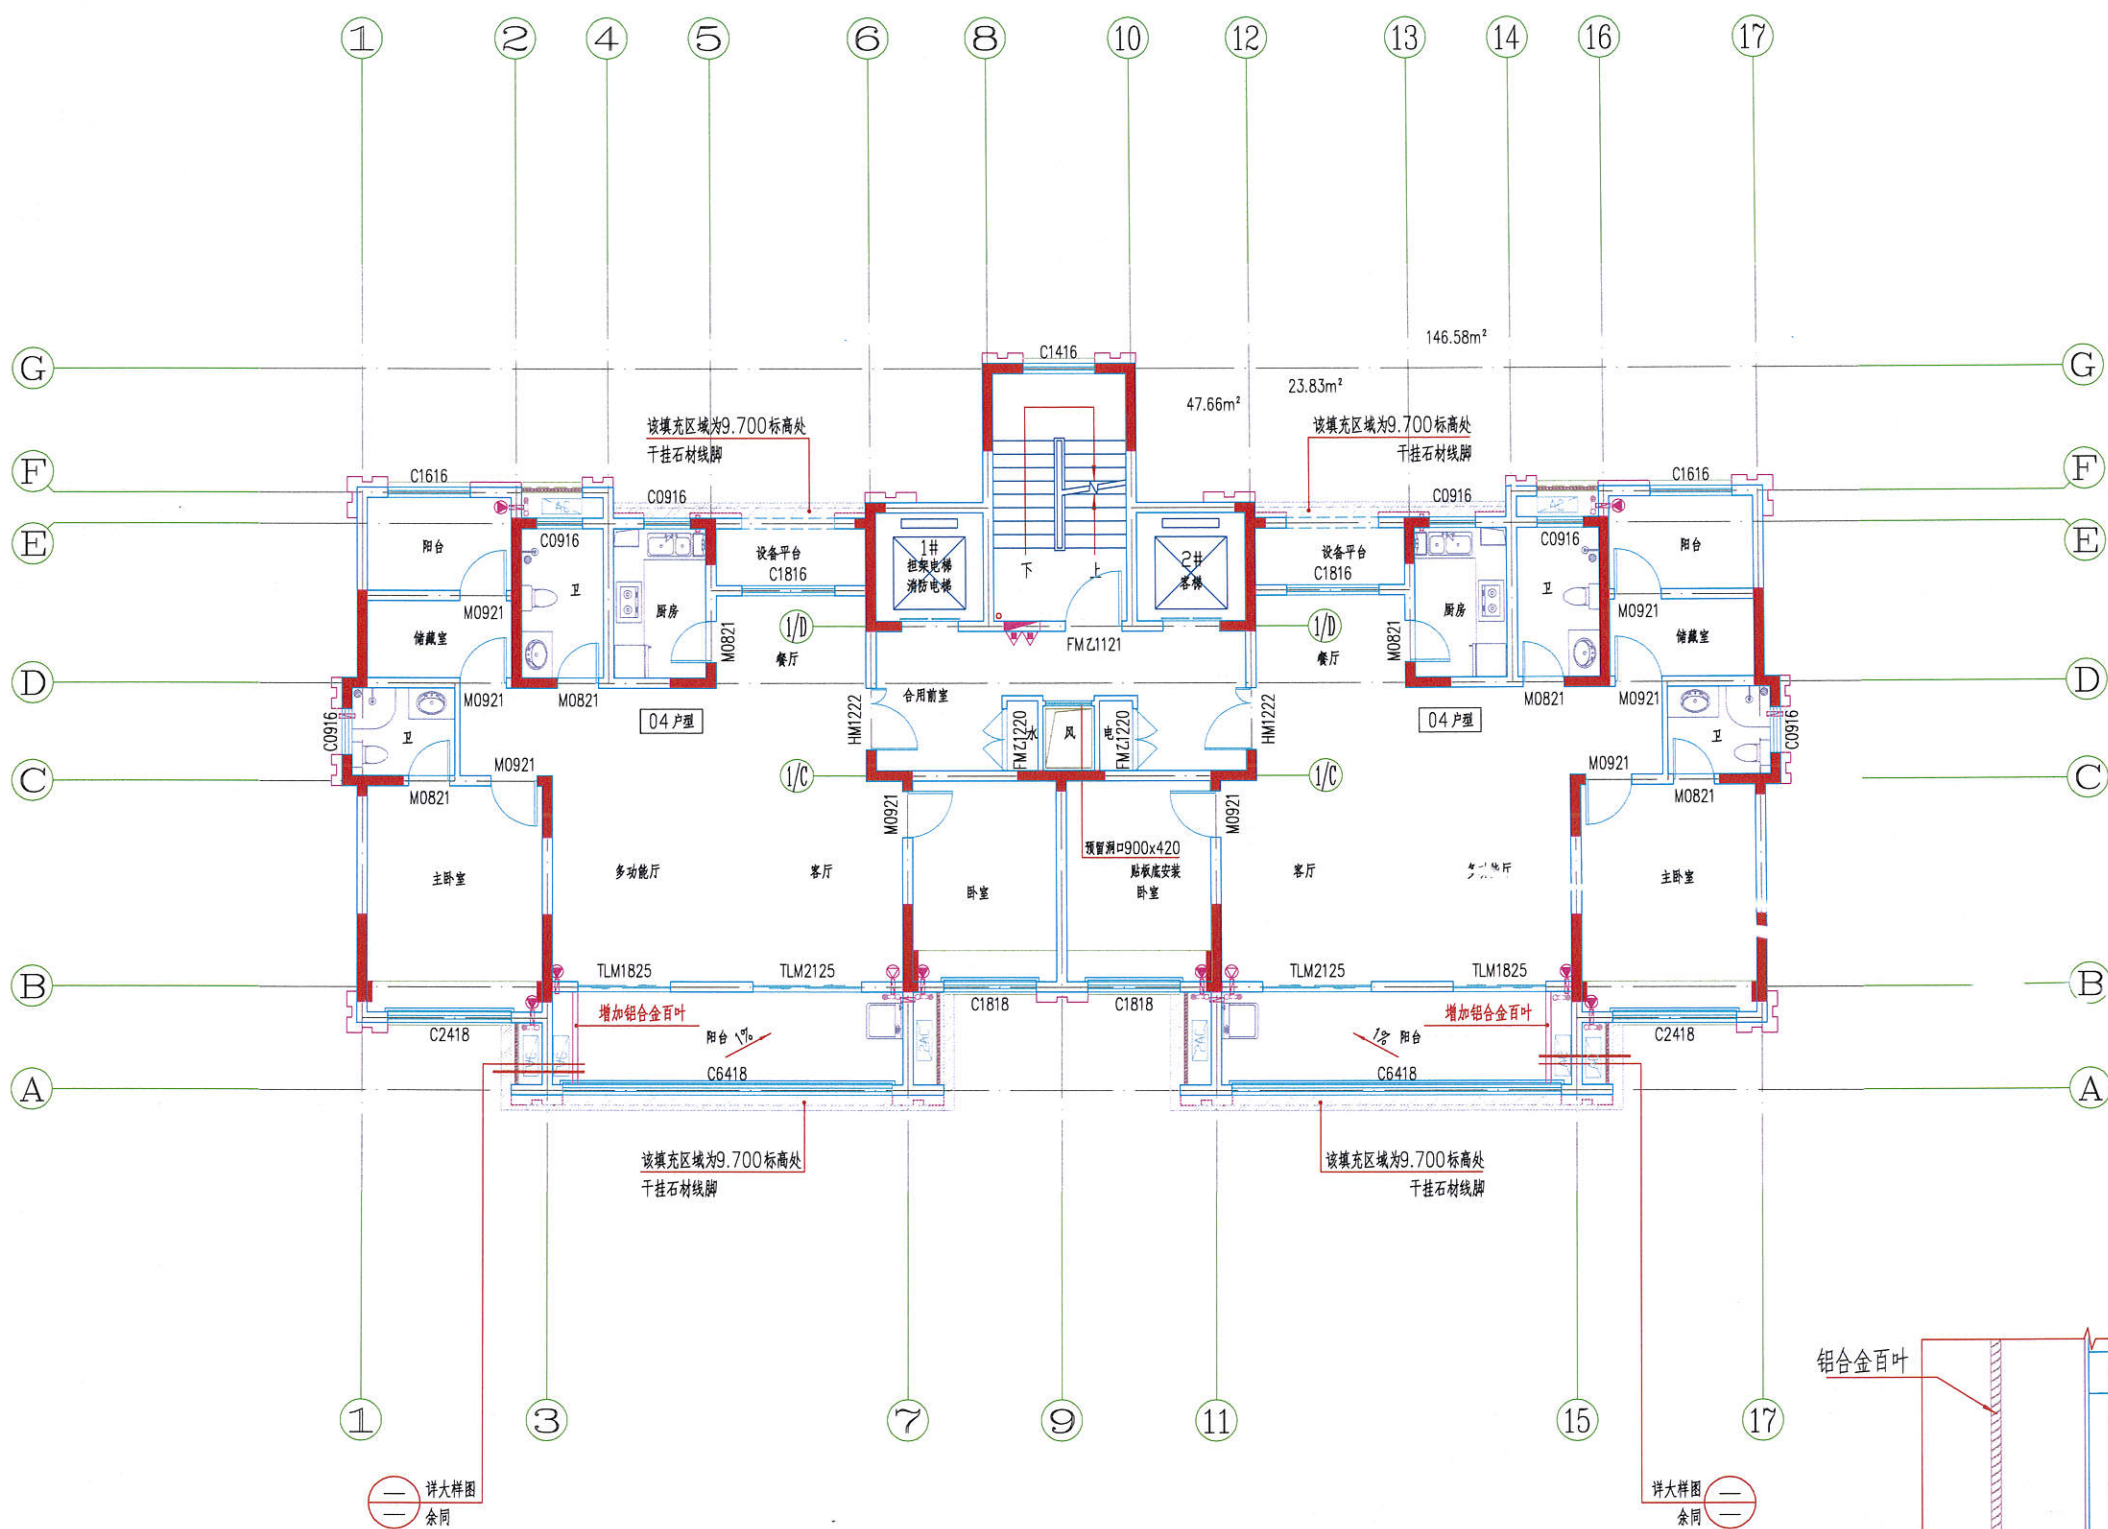


二层~十五层平面图 100


会 签 CONFIRMATION	建 筑 ARCH.		
	结 构 STRU.		
	电 气 ELEC.		
	给 排 水 PLUM.		
	暖 通 HVAC.		
	弱 电 WEAK CURRENT		
设计出图专用章 STAMP			
执业专用章 REGISTRANT			
修 改 记 录			
日 期 DATE	修 改 内 容 REVISION DESCRIPTION		
华汇集团 HUAHUI GROUP 城 市 建 设 专 家			
华汇工程设计集团股份有限公司 HUAHUI ENGINEERING DESIGN GROUP CO., LTD 资质等级: 甲级 证书编号: A133002705 Tel: 86 575 88208000 Fax: 86 575 88208085			
建设单位 黄山旅游集团天都房地产开发有限公司			
项目名称 黄山市中心城区BN01柏山单元 高速三号口A-03地块			
子项名称 5#楼			
项目编号 ITEM NO.	HHF-18079	设计阶段 DESIGN PHASE	施工图
设计总负责人 DESIGN DIRECTOR	何新生		
专业负责人 DISCIPLINE CHIEF	何新生		
设 计 DESIGNED BY	王 斌		
制 图 DRAWN BY	王 斌		
校 对 CHECKED BY	孙 兵		
审 核 VERIFIED BY	何新生		
审 定 APPROVED BY	戴 亮		
图 名 二层~十五层平面图			
图 号 DRAWING NO.		出图比例 SCALE	1:100
出图日期 DATE	2022.04	版 本 号 VERSION NO.	

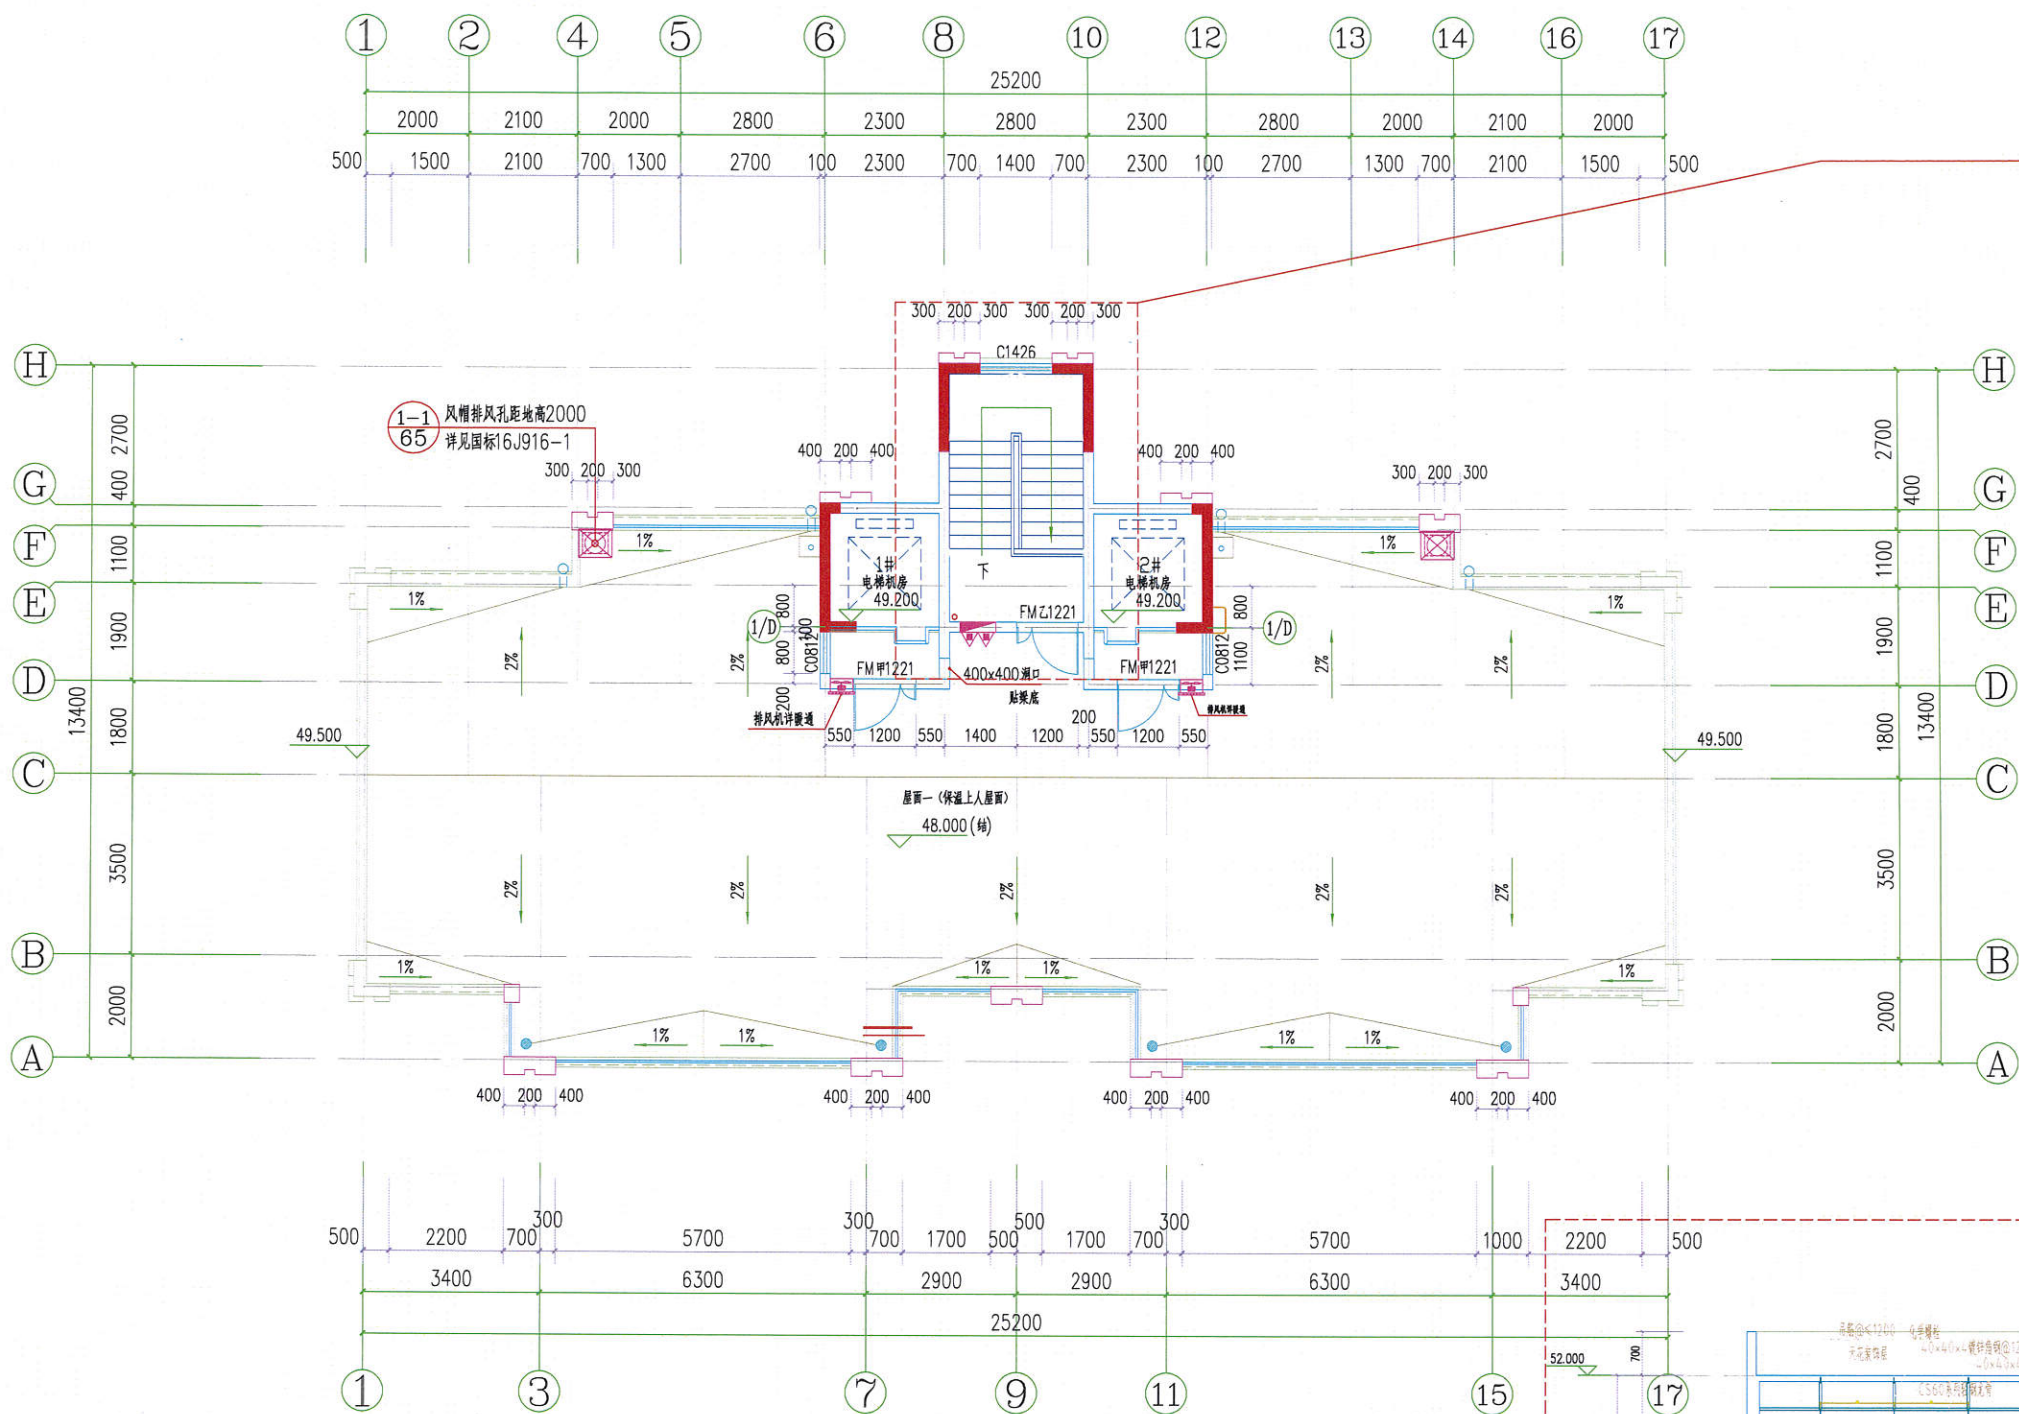

3、5#机房层平面图1:100

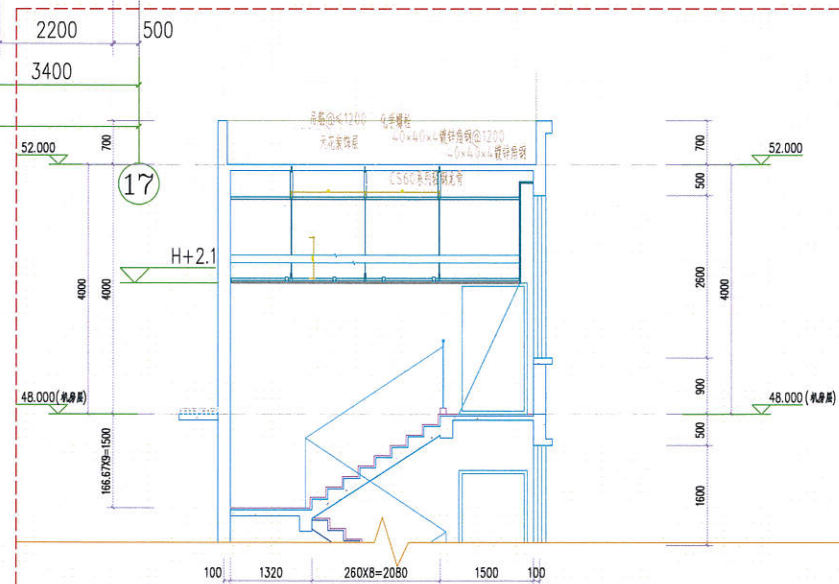

楼梯间顶剖面图1:50

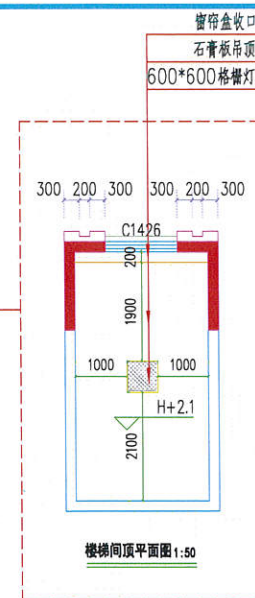

楼梯间顶平面图1:50

会 签	建 筑		
	结 构		
	电 气		
	给 排 水		
	暖 通		
	弱 电		

设计出图专用章 STAMP

执业专用章 REGISTRANT

修 改 记 录

日 期	修 改 内 容
DATE	REVISION DESCRIPTION



华汇工程设计集团股份有限公司
HUAHUI ENGINEERING DESIGN GROUP CO., LTD
资质等级: 甲级 证书编号: A133002705
Tel: 86 575 88208000 Fax: 86 575 88208085

建设单位 黄山旅游集团天都房地产开发有限公司

项目名称 黄山市中心城区BN01柏山单元
高速三号口A-03地块

子项名称 3、5#楼

项目编号	HH-19075	设计阶段	施工图
设计总负责人	何新生	DESIGN DIRECTOR	
专业负责人	何新生	DISCIPLINE CHIEF	
设 计	王 斌	DESIGNED BY	
制 图	王 斌	DRAWN BY	
校 对	孙 兵	CHECKED BY	
审 核	何新生	VERIFIED BY	
审 定	戴 亮	APPROVED BY	

图 名 机房层平面图

图 号	建施 07	出图比例	1:100
DRAWING NO.		SCALE	
出图日期	2019.12	版 本 号	A
DATE		VERSION NO.	