


日期	
姓名	
专业	
职务	
职称	
学历	
年龄	
性别	
籍贯	
民族	
婚姻	
健康状况	
其他	

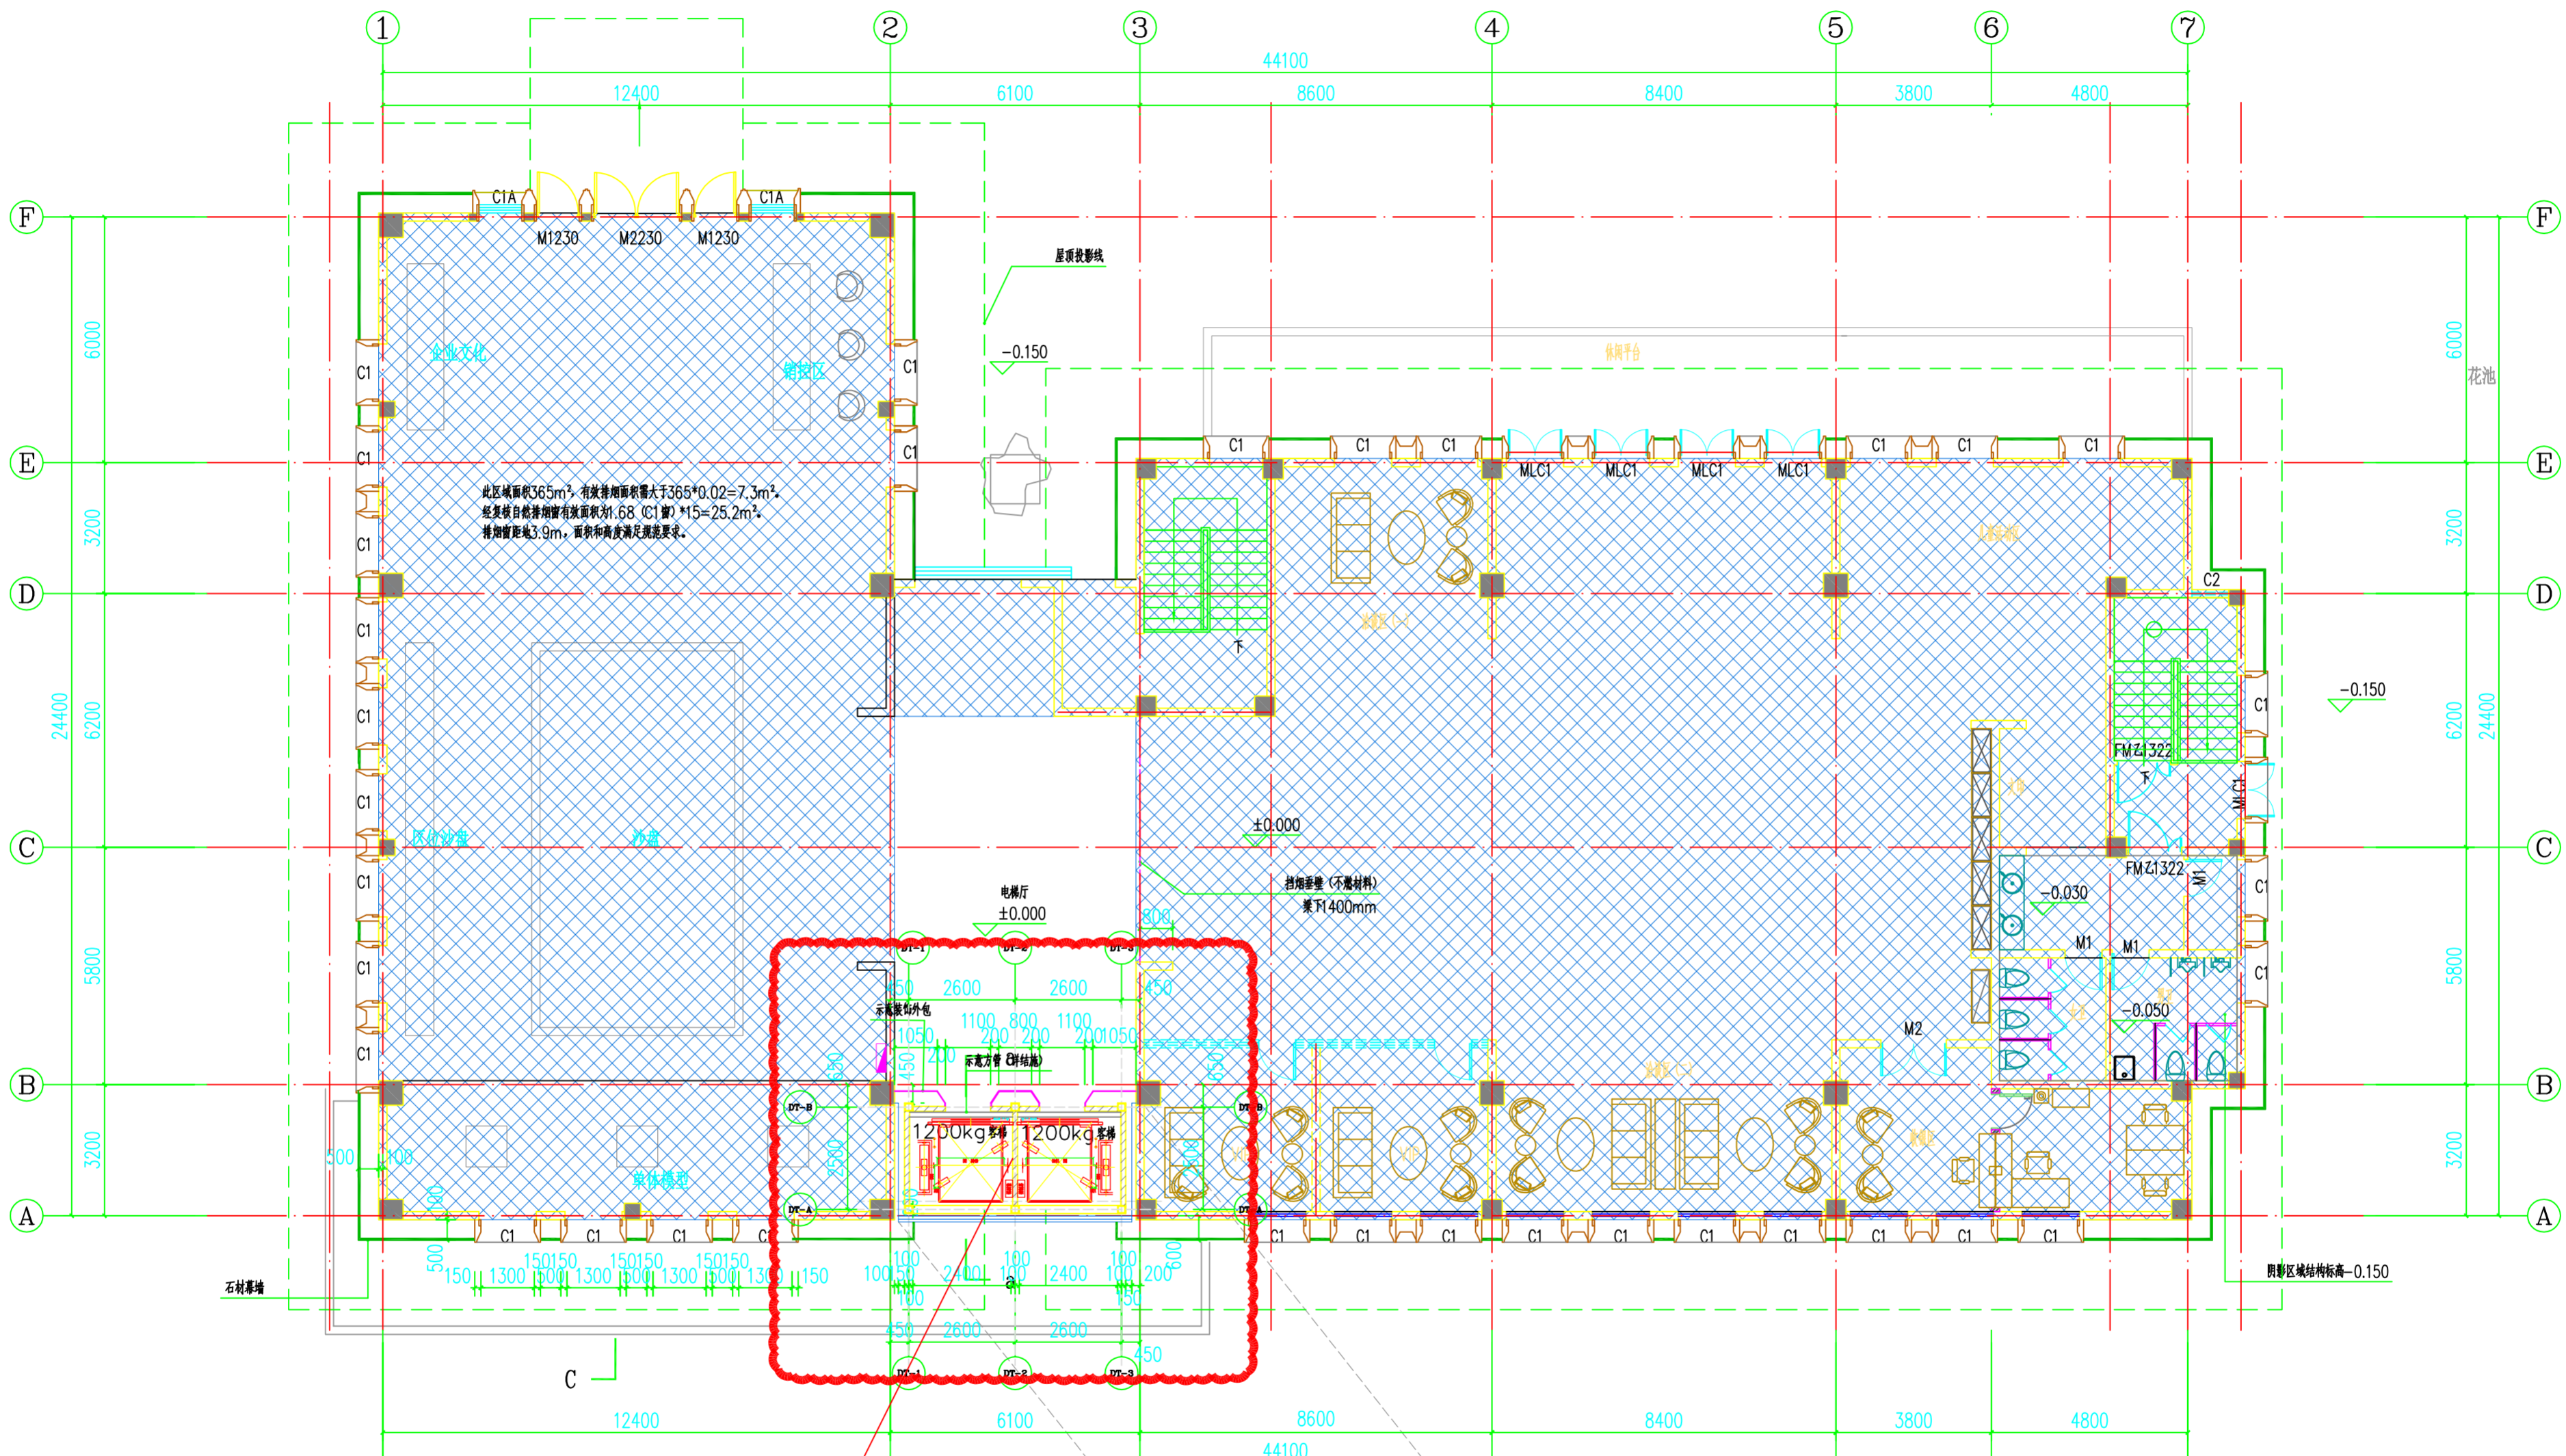

增设电梯位置

一层平面图 1:100

安徽省⑥子工业设计院⑦有限公司		建设单位	黄山太阳城投资开发有限公司	资质证书	A234006981
		工程名称	黄山月星水云间售楼处加装电梯施工图	工程编号	
工程主持人	吴可桂平	专业负责人	李会好	图号	建施-3/8
审核	李会好	设计		设计版本	第1版
校对	吴可桂平	制图	杨华久	日期	2021.6

一层平面图