

防排烟说明:  
本层为机械排烟, 详见暖通图

疏散广场疏散宽度说明:  
本层主要功能为办公, 办公室面积共600平方米, 按4平方米/人计算, 疏散人数共150人。地下一层疏散宽度按0.75米/百人, 共需疏散宽度1.125米。  
主要疏散通道、疏散门及疏散楼梯净宽均满足要求。

地下室层平面图 1:100

会签栏  
CHUPING BAR

建筑 ARCH	电气 ELEC
结构 STRUCT	暖通 HVAC
给排水 WAS	

资质章位置  
QUALIFICATION SEAL

(未加盖本院出图章本图无效)

注册章位置  
REGISTERED SEAL

THE ARCHITECTURAL DESIGN & RESEARCH INSTITUTE OF HUANGSHAN CITY  
黄山市建筑设计研究院  
国家甲级工程设计证书编号: A134000440  
ISO9001: 2008 质量认证单位

合作设计单位  
CO-OPERATED WITH

项目主持人 PROJECT CHIEF		
审定 APPROVED BY	洪 复	陈 恒
审核 CHECKED BY	程 松	洪 复
项目负责人 PROJECT COORDINATOR	洪 复	洪 复
专业负责人 SPECIAL SUPERVISOR	洪 复	洪 复
校对 CHECKED BY	陈 恒	洪 复
方案 SCHEMATIC DEVELOPED BY		
设计 DESIGNED BY	史 强	史 强

建设单位  
CLIENT  
黄山旅游玉屏房地产开发有限公司

工程名称  
PROJECT  
中心城区J055跃进路单元  
仙人洞路3地块


子项名称  
SUB-PROJECT  
S1#楼

图名  
TITLE  
地下室层平面图

工程编号 JOB NO.	2025-002
版次 REVISION	第一版
设计阶段 DESIGN PHASE	施工图
专业 DISCIPLINE	建筑
图号 DRAWING NO.	建施05/06

提请注意  
此图版权归黄山市建筑设计研究院所有。使用此图时, 不应因中文修改设计尺寸, 如原图有矛盾之处, 应立即通知设计人员。  
未加盖本院出图章本图无效。



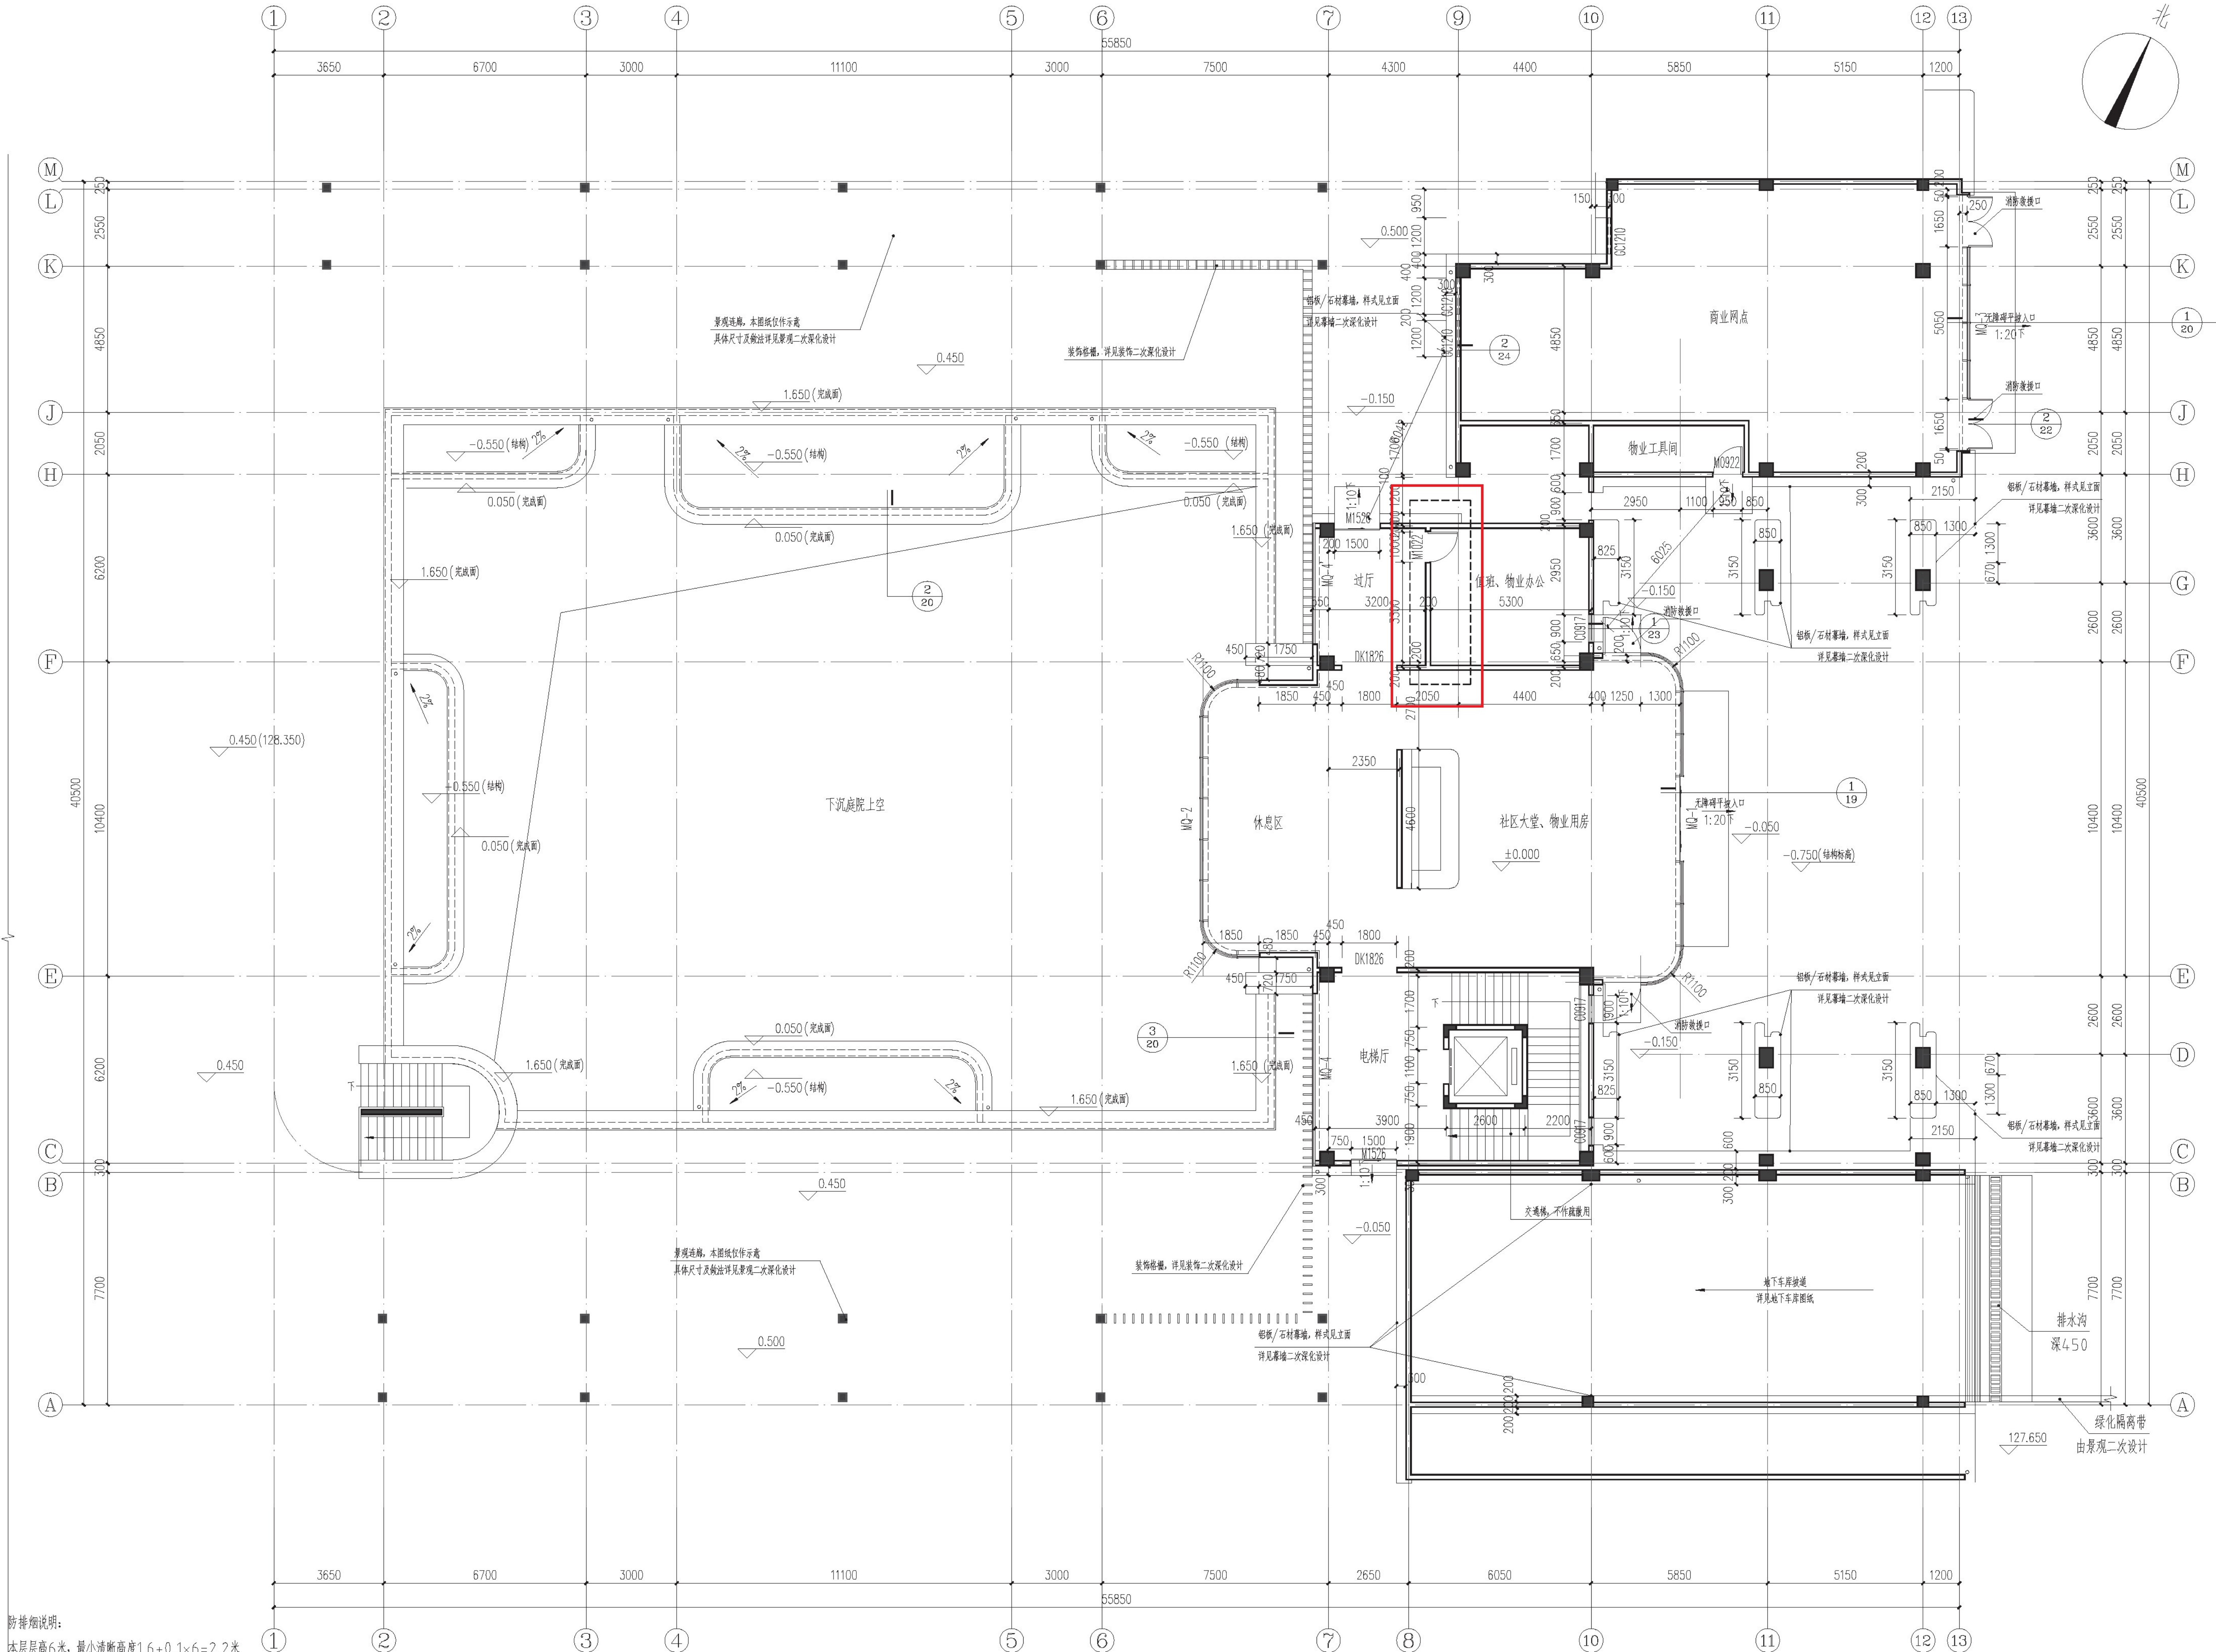

防排烟说明:  
本层高6米,最小清晰高度 $1.6+0.1\times6=2.2$ 米  
商业网点面积为127.76平方米,需自然排烟面积为 $127.76\times0.02=2.56$ 平方米,储烟仓内设计有3处排烟窗,见GC1210,排烟面积为2.7平方米,满足排烟需求。  
社区大堂、物业用房、过厅、楼电梯间面积为229.25平方米,需自然排烟面积为 $229.25\times0.02=4.585$ 平方米,储烟仓内设计有4处排烟窗,见MQ1,排烟面积为5.72平方米,满足排烟需求。

一层平面图 1:100

会 签 栏			
建 筑	结 构	电 气	暖 通
ARCH.	STR.	ELEC.	HEAT.
给排水	暖通		
WATER	HEAT.		
院 址 位 置			
REALIZATION			
（未加盖本院出图章本图无效）			
注 册 章 位 置			
REGISTER			
			
THE ARCHITECTURAL DESIGN & RESEARCH INSTITUTE OF HUANGSHAN CITY			
黄山市建筑设计研究院			
国家甲级工程设计证书编号: A134000440			
ISO9001: 2008 质量认证单位			
合作设计单位			
CO-OPERATED WITH			
项目主持人	PROJECT CAPTAIN		
审 定	洪 钺	洪 钺	
审 核	程 桢	程 桢	
项目负责人	洪 钺	洪 钺	
专业负责人	洪 钺	洪 钺	
校 对	陈 恒	陈 恒	
方 案			
设 计	史 强	史 强	
建 设 单 位	黄山旅游玉屏房地产开发有限公司		
工 程 名 称	中心城区JB05跃进路单元 仙人洞路B地块		
子 项 名 称	S1#楼		
图 名	一层平面图		
工 程 编 号	2025-002		
版 次	第一版		
设计阶段	施工图	日 期	2025.10
专业	建筑	图 号	
提 请 注 意			
此图纸版权归黄山市建筑设计研究院所有,使用时,不应图中文字确定设计尺寸,如发现有不妥之处,应立即通知设计人员。 未加盖本院出图章本图无效。			