黄山市同济商贸有限公司仓库（临时建筑）建设工程方案

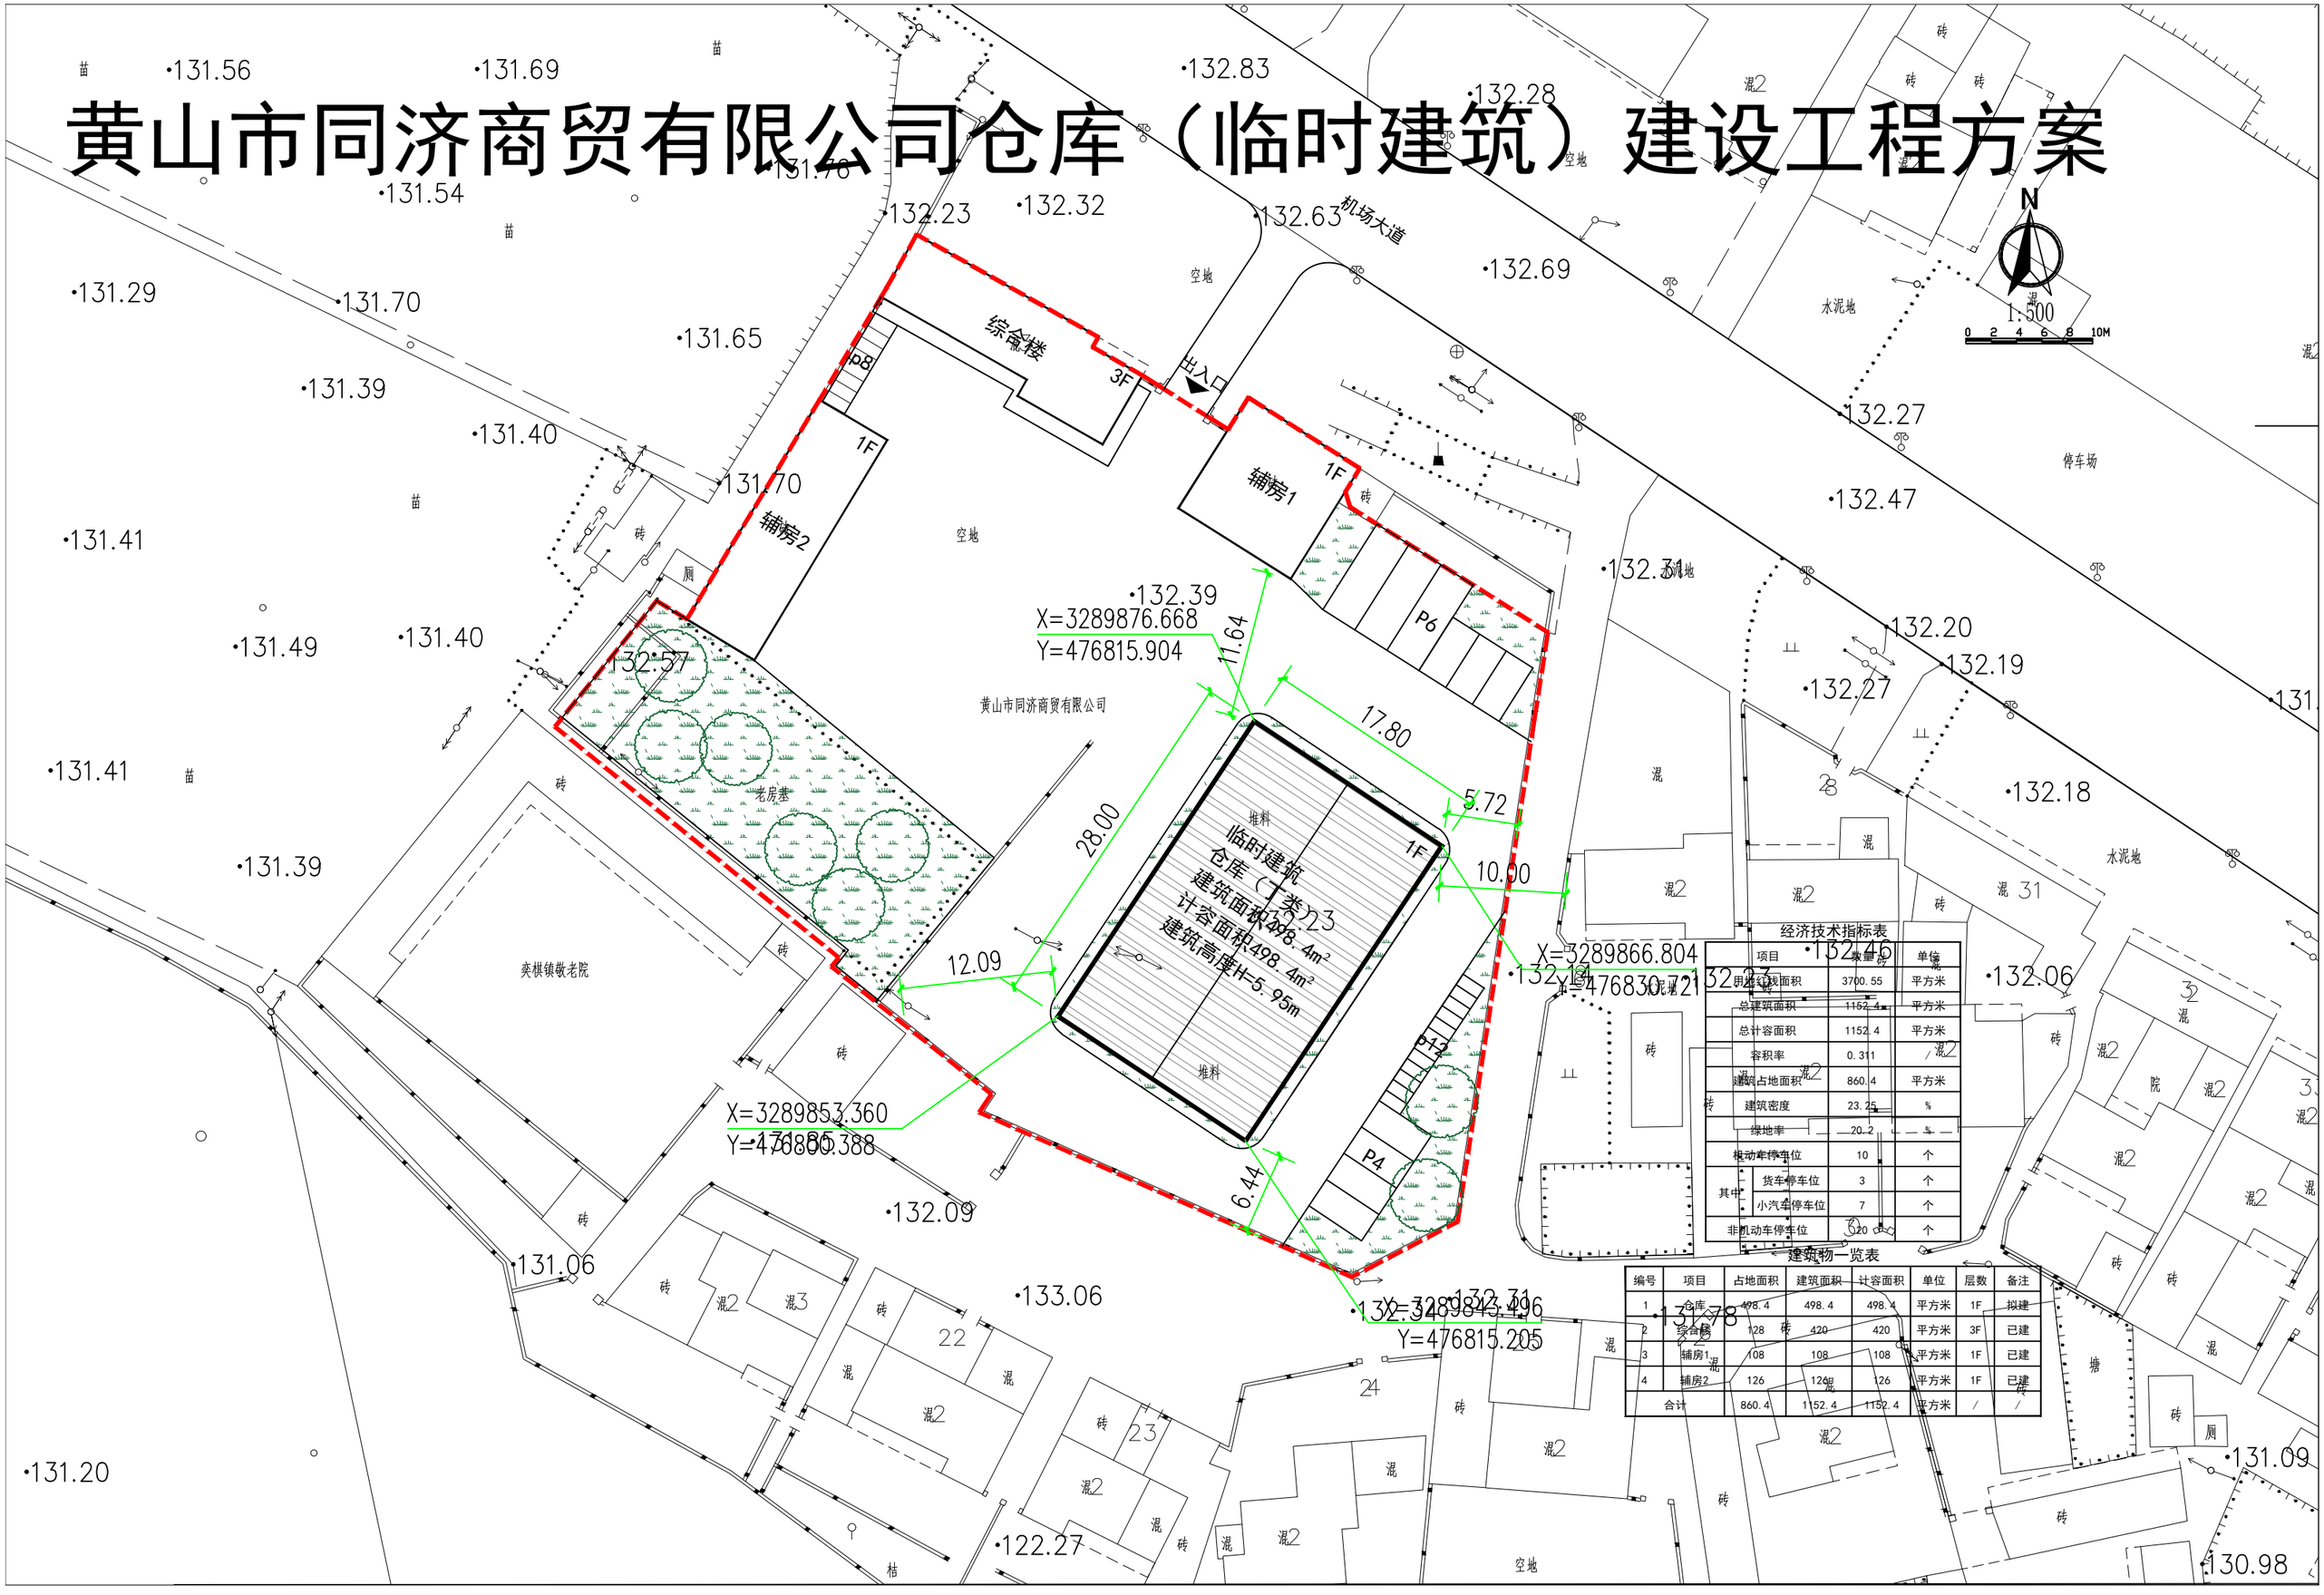

经济技术指标表

项目		数量	单位
用地红线面积		3700.55	平方米
总建筑面积		1152.4	平方米
总计容面积		1152.4	平方米
容积率		0.311	/
建筑占地面积		860.4	平方米
建筑密度		23.25	%
绿地率		20.2	%
机动车停车位		10	个
其中	货车停车位	3	个
	小汽车停车位	7	个
非机动车停车位		520	个

建筑物一览表

编号	项目	占地面积	建筑面积	计容面积	单位	层数	备注
1	仓库	498.4	498.4	498.4	平方米	1F	拟建
2	综合楼	128	420	420	平方米	3F	已建
3	辅房1	108	108	108	平方米	1F	已建
4	辅房2	126	126	126	平方米	1F	已建
合计		860.4	1152.4	1152.4	平方米	/	/