Autodesk

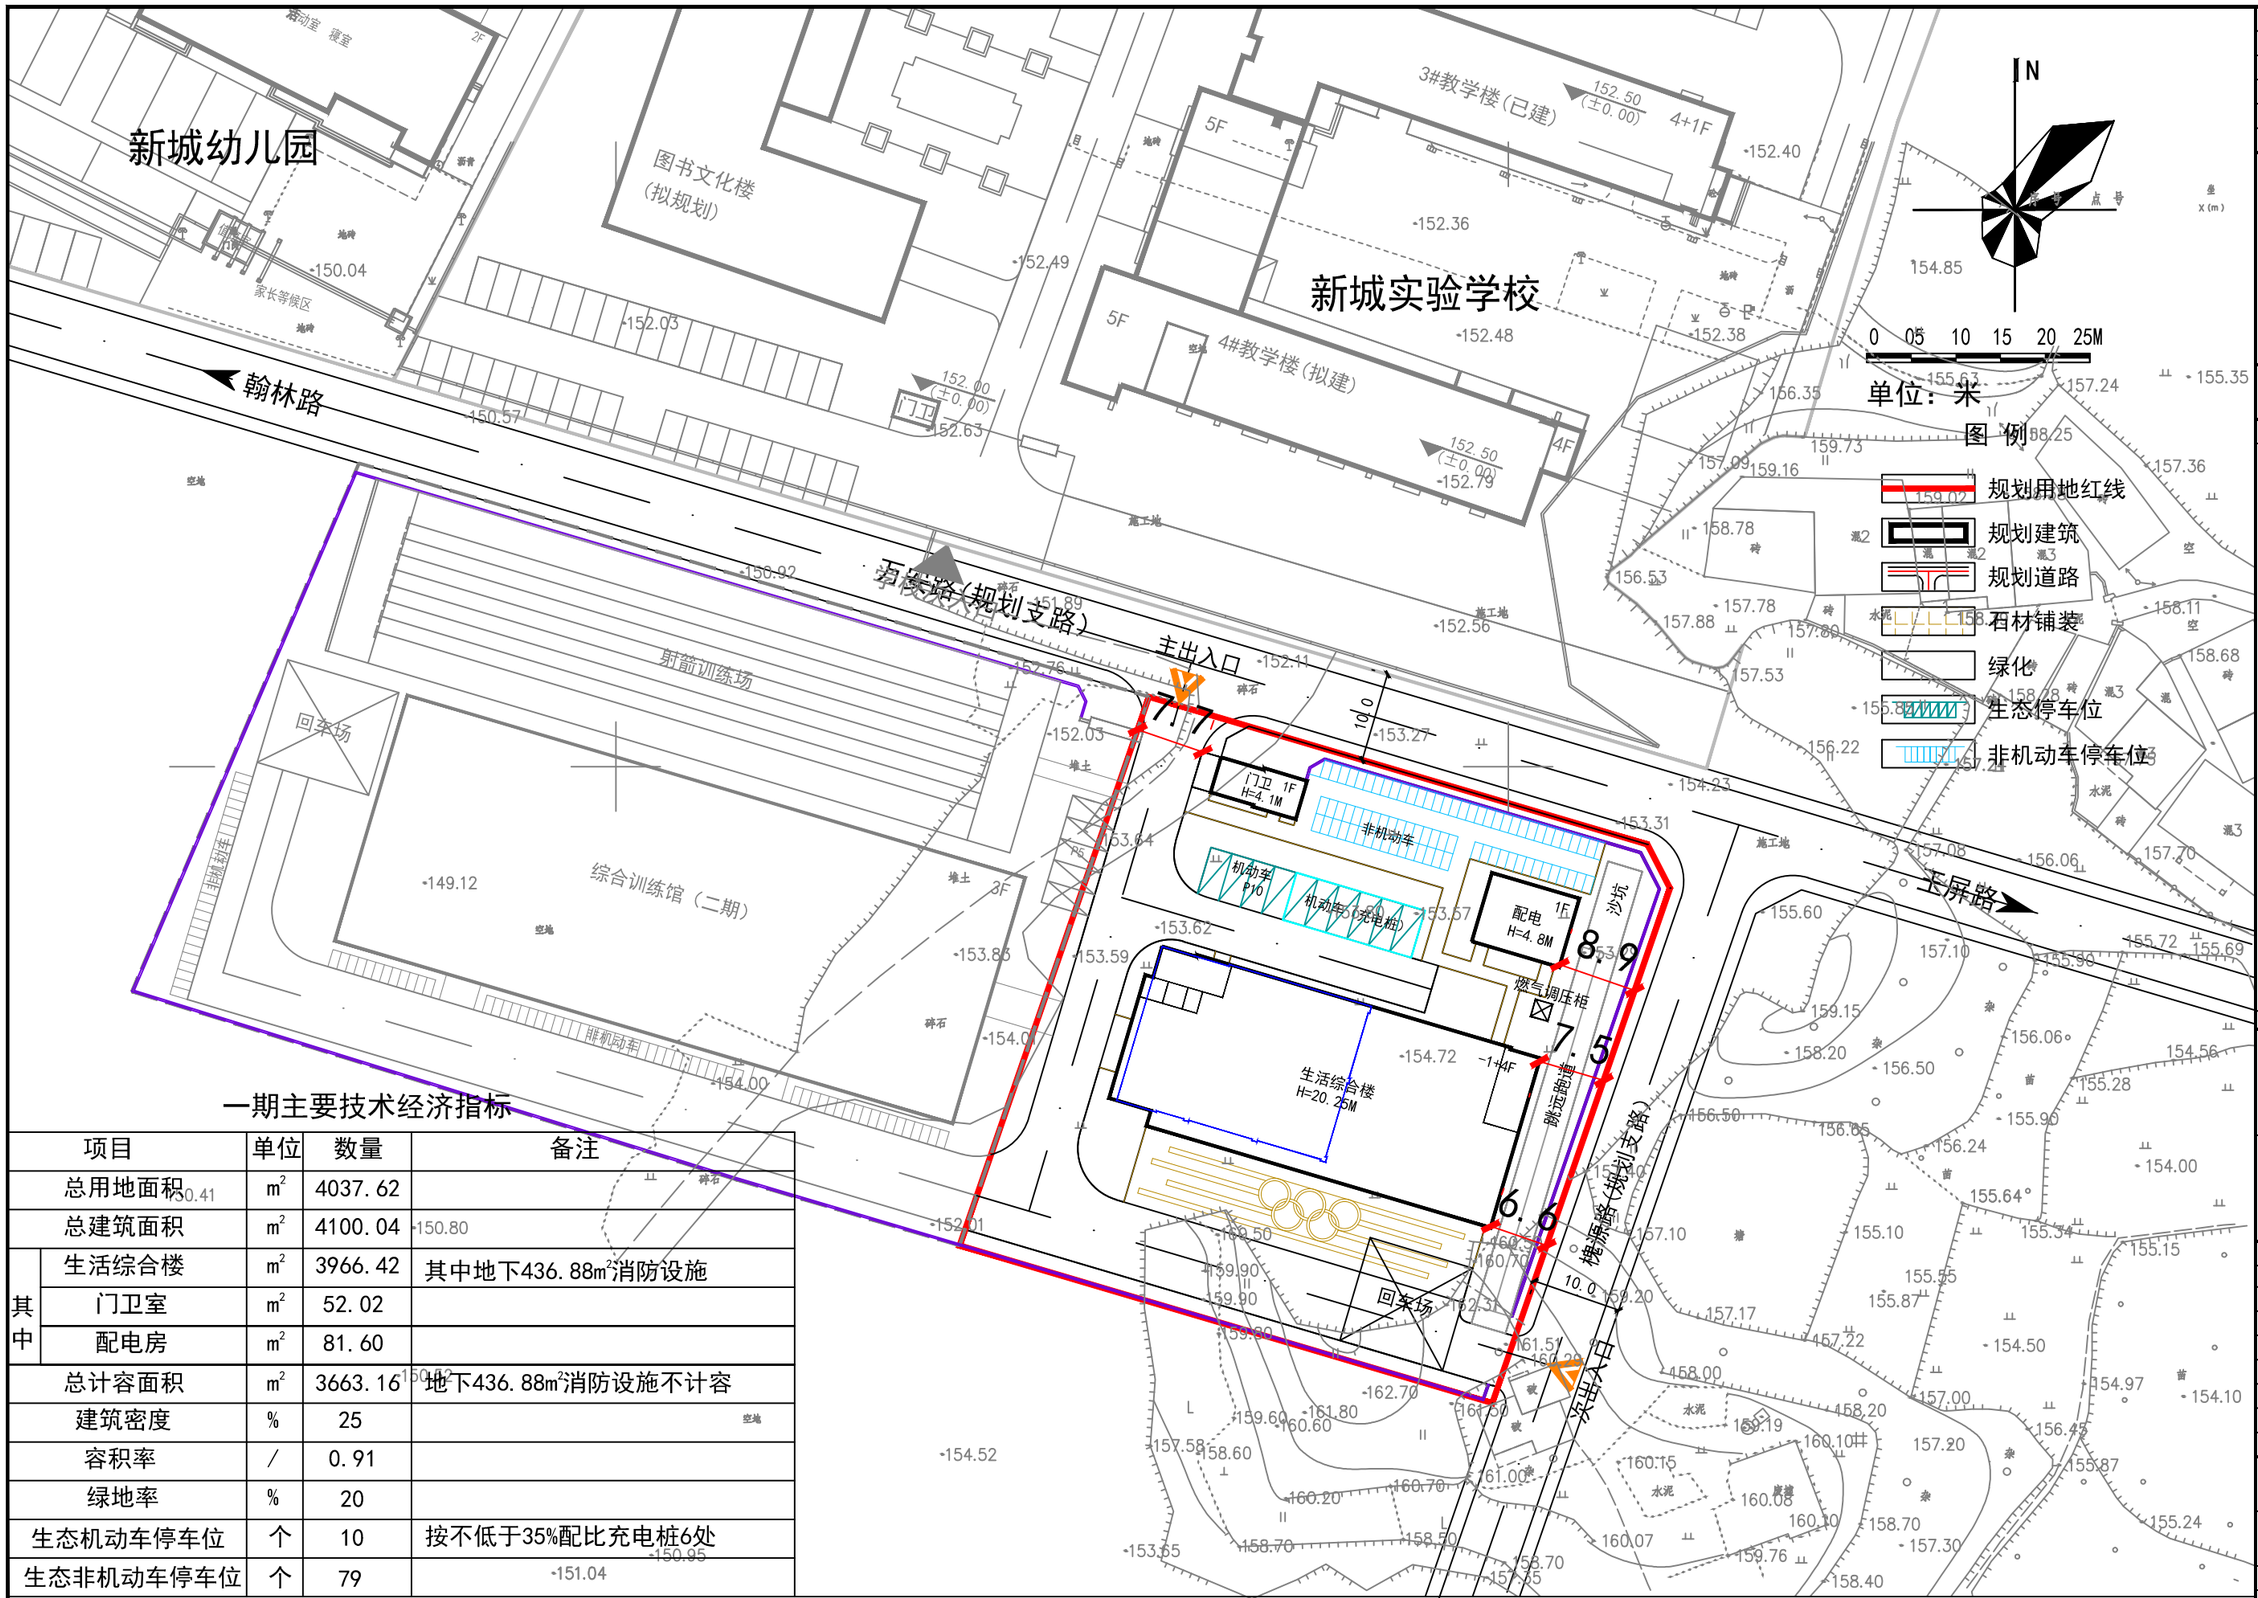

一期主要技术经济指标

项目		单位	数量	备注
总用地面积		m^2	4037.62	
总建筑面积		m^2	4100.04	
其中	生活综合楼	m^2	3966.42	其中地下436.88m^2消防设施
	门卫室	m^2	52.02	
	配电房	m^2	81.60	
总计容面积		m^2	3663.16	地下436.88m^2消防设施不计容
建筑密度		%	25	
容积率		/	0.91	
绿地率		%	20	
生态机动车停车位		个	10	按不低于35%配比充电桩6处
生态非机动车停车位		个	79	

黄山市新型体育运动学校建设项目（一期）调整前规划总平面图

会 签 栏			
建 筑		景 观	
结 构		道 路	
给排水		桥 梁	
电 气		动 力	
暖 通		其 他	

设计单位 DESIGN WITH
设计资质证书编号
甲级资质：A133033839
乙级资质：A233033836
浙江汇创设计集团有限公司
ZHEJIANG HUICHUANG DESIGN GROUP CO., LTD
电话/Tel：0571-82979627
地址：杭州市.萧山区.市心北路22号 东方世纪中心19F
建筑行业（建筑工程）甲级
风景园林工程设计专项乙级
市政行业（乙级） 城乡规划（乙级）

合作设计单位

备 注 栏

注册(执业)章

出图章

签 署 栏	实 名	签 名
审 定		
审 核		
项目负责		
专业负责		
校 对		
设 计		
制 图		

建设单位
黄山市体育运动管理中心

项目名称
黄山市新型体育运动学校建设项目

项目编号 HS2025043

子项名称

图纸名称
总平面图

图号	01/01	版次	
专业	建筑	阶段	规划
比例	1:400	日期	2025.11

2022? A1=841X594

Autodesk

Autodesk

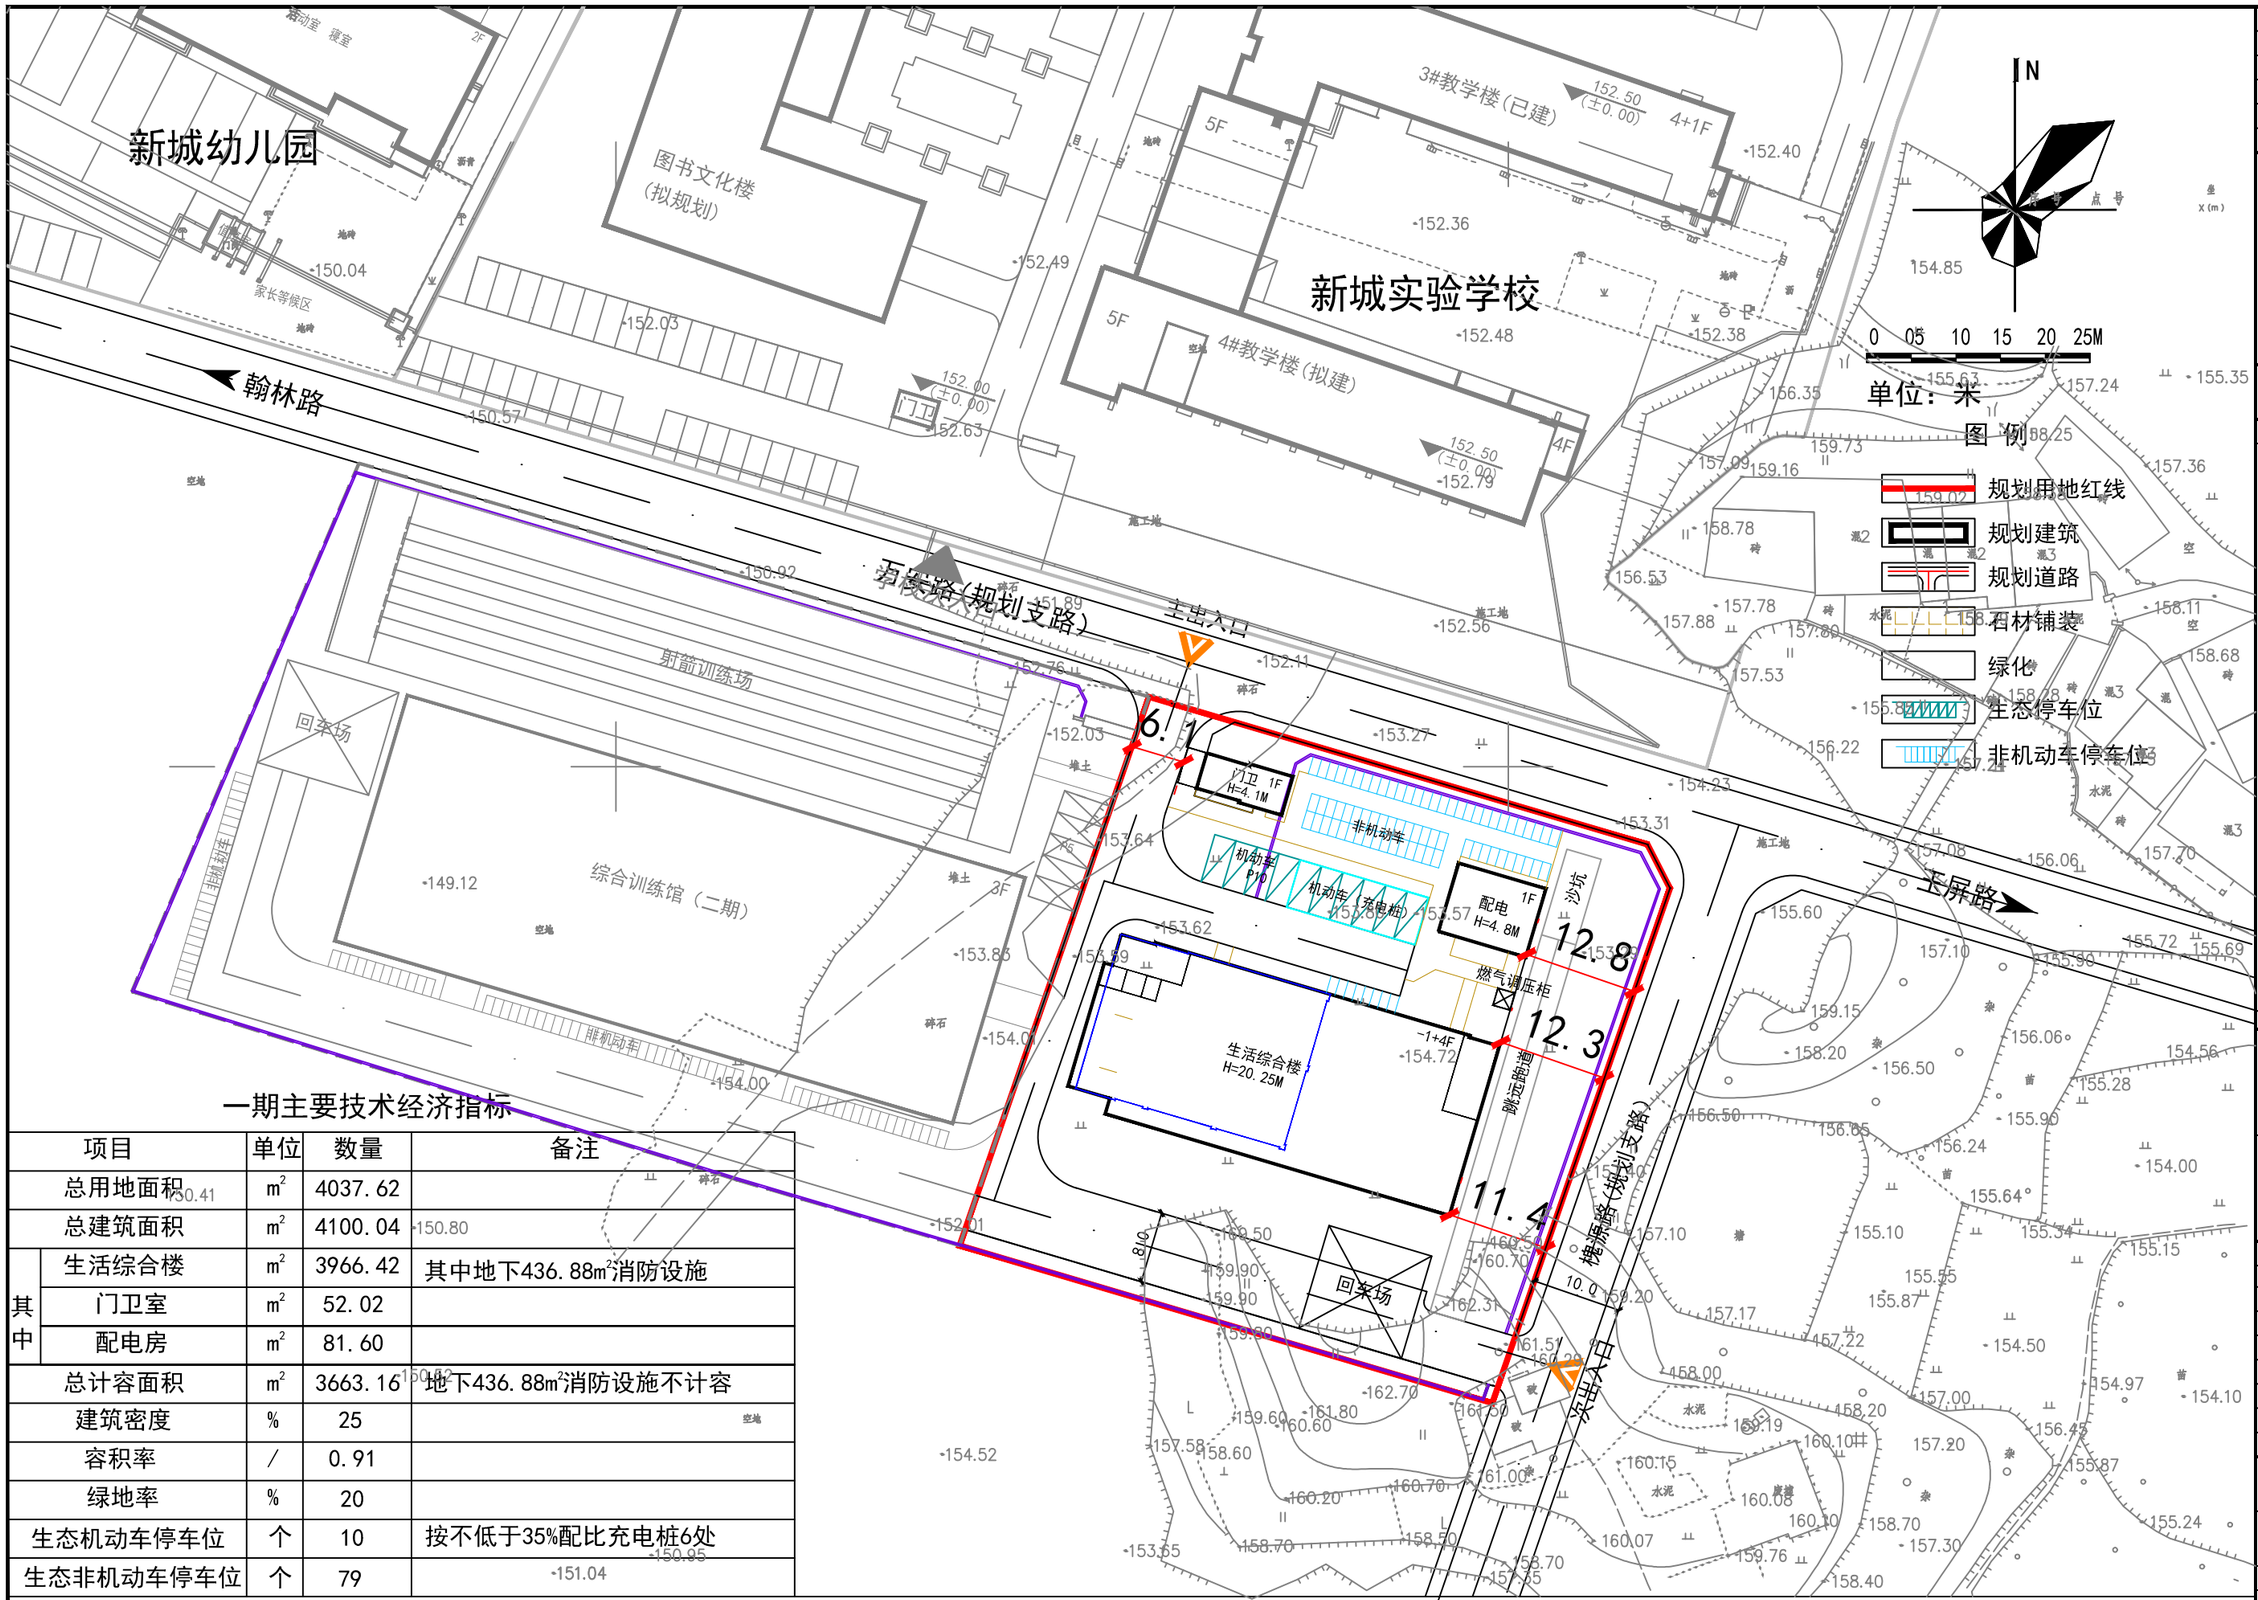

一期主要技术经济指标

项目		单位	数量	备注
总用地面积		m^2	4037.62	
总建筑面积		m^2	4100.04	
其中	生活综合楼	m^2	3966.42	其中地下436.88m^2消防设施
	门卫室	m^2	52.02	
	配电房	m^2	81.60	
总计容面积		m^2	3663.16	地下436.88m^2消防设施不计容
建筑密度		%	25	
容积率		/	0.91	
绿地率		%	20	
生态机动车停车位		个	10	按不低于35%配比充电桩6处
生态非机动车停车位		个	79	

黄山市新型体育运动学校建设项目（一期）调整后规划总平面图

会 签 栏			
建 筑		景 观	
结 构		道 路	
给排水		桥 梁	
电 气		动 力	
暖 通		其 他	

设计单位 DESIGN WITH
设计资质证书编号
甲级资质：A133033839
乙级资质：A233033836
浙江汇创设计集团有限公司
ZHEJIANG HUICHUANG DESIGN GROUP CO., LTD
电话/Tel：0571-82979627
地址：杭州市.萧山区.市心北路22号 东方世纪中心19F
建筑行业（建筑工程）甲级
风景园林工程设计专项乙级
市政行业（乙级） 城乡规划（乙级）

合作设计单位

备 注 栏

注册(执业)章

出图章

签 署 栏	实 名	签 名
审 定		
审 核		
项目负责		
专业负责		
校 对		
设 计		
制 图		

建设单位
黄山市体育运动管理中心

项目名称
黄山市新型体育运动学校建设项目

项目编号	HS2025043		
子项名称			
图纸名称	总平面图		
图号	01/01	版次	
专业	建筑	阶段	规划
比例	1:400	日期	2026.03

Autodesk
Autodesk
Autodesk
2022?
A1=841X594