


新建轩辕大道项目材料堆放场临时用地土地复垦（竣工）定界图

屯溪区新潭镇霞高村

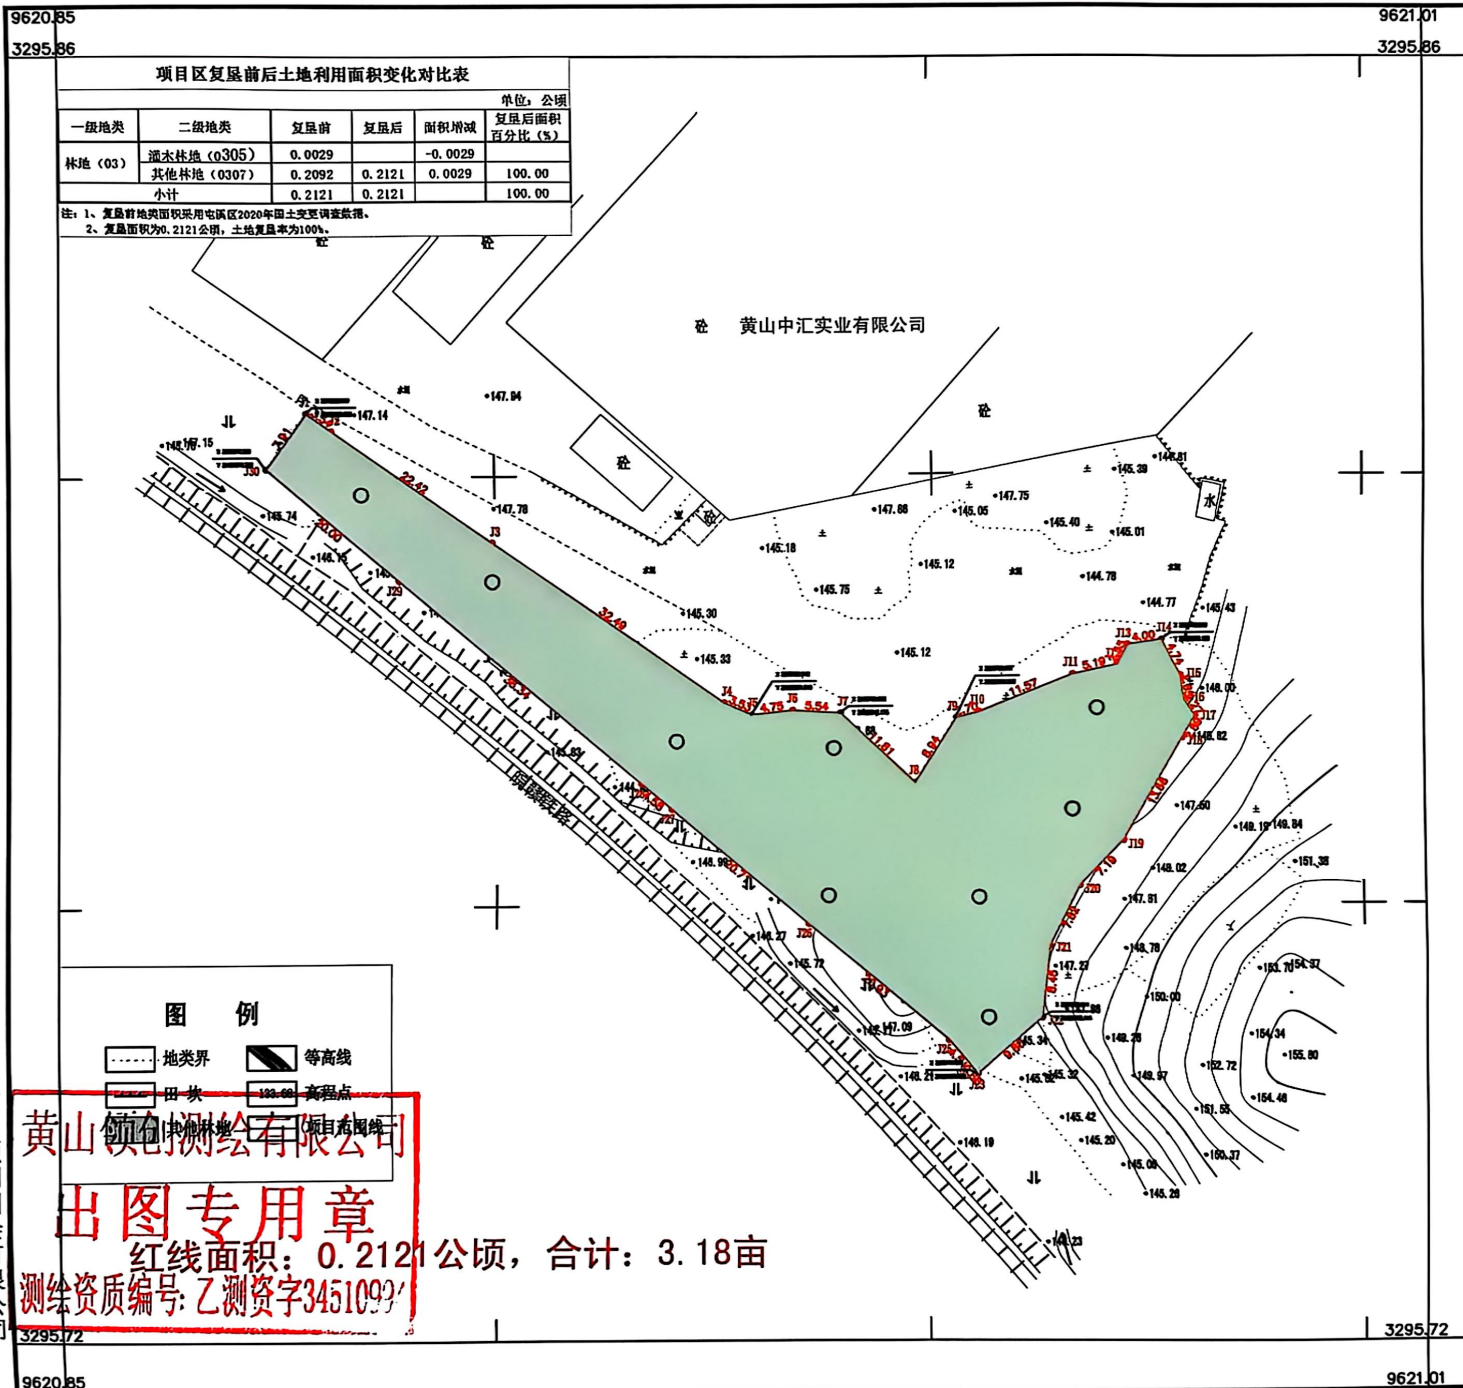

黄山领创测绘有限公司

黄山领创测绘有限公司

出图专用章

红线面积: 0.2121公顷, 合计: 3.18亩

测绘资质编号: 乙测资字3451099

2000国家大地坐标系, 中央子午线117°
1985国家高程基准, 等高距1米。
2017年版图式
2025年3月签字盖章

1:500

测量员: 洪志鹏
绘图员: 胡子俊
检查员: 徐晓飞



扫描全能王 创建