




祁门县建筑设计室

资质等级:丙级 证书编号:A234006481
黄山市祁门县文峰南路新十字路口

出图签章

执业签章

图审签章

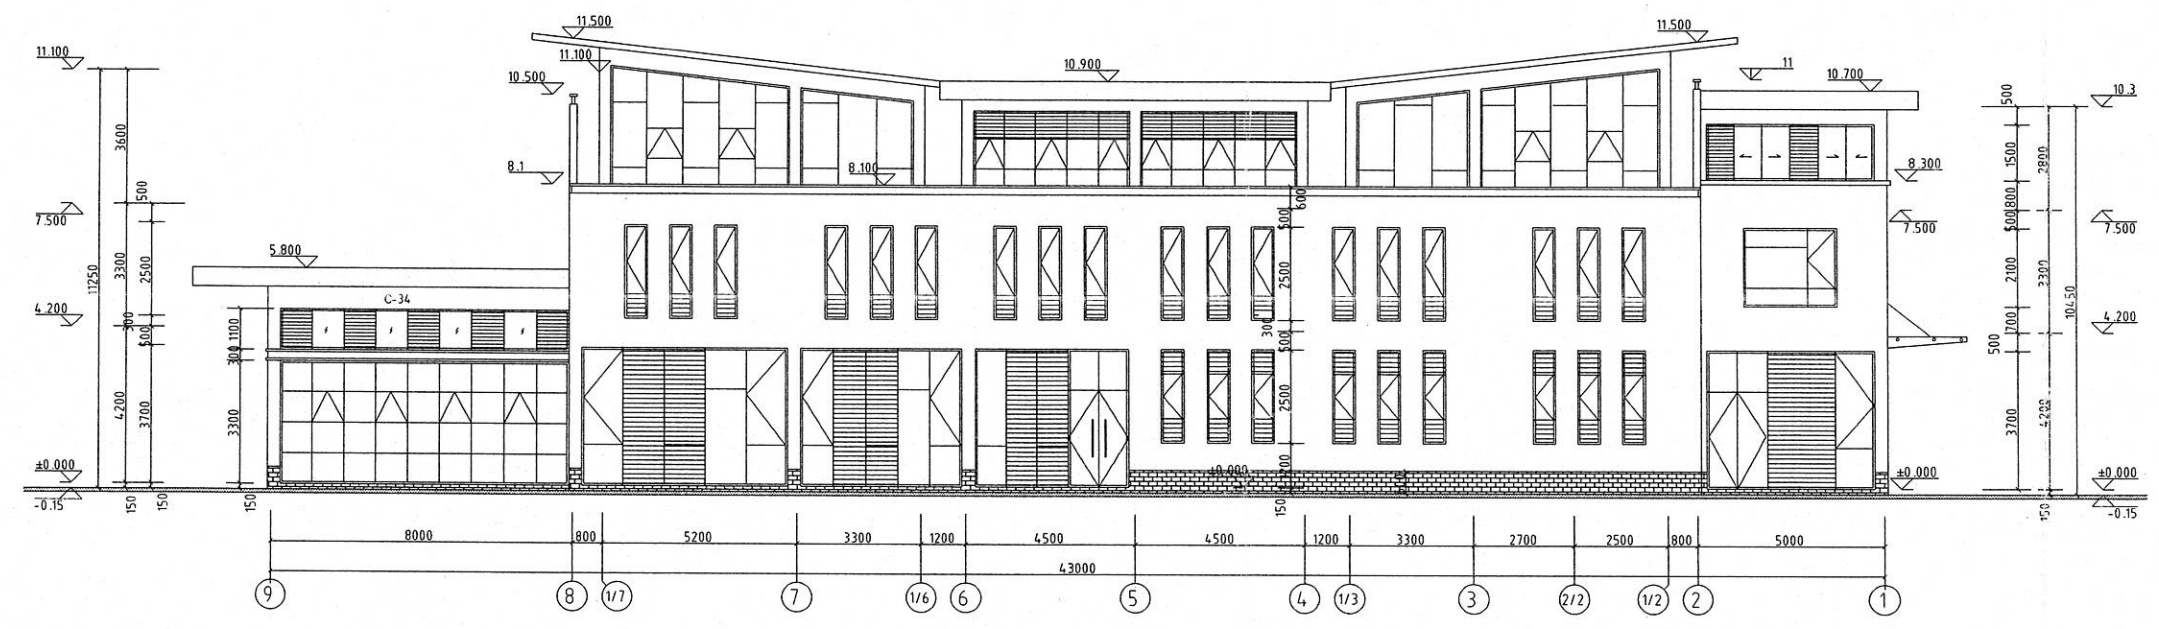

9-1立面图 1:120

	混凝土
	清水砖墙
	加气混凝土砌块
	挤塑聚苯板
	金属网片

备注:墙体厚度按200mm计,墙体保温厚度按50mm计,门窗洞口按实际尺寸标注。

项目负责人		
专业负责人		
设计	黄红	
制图	黄红	
校对	徐平	
审核	李静楠	
审定		
建设单位	黄山市余氏益榨堂食品有限公司	
项目名称	黄山市建德县大源工业园A7-2地块 益榨堂木榨油项目	
子项	2#楼	
图名	9-1立面图	
阶段	施工图(改)	工程编号 201920
比例	1:100	图号 建施 04/04
日期	2019年12月	版次 二
本图须加盖本室出图签章,否则一律无效		