


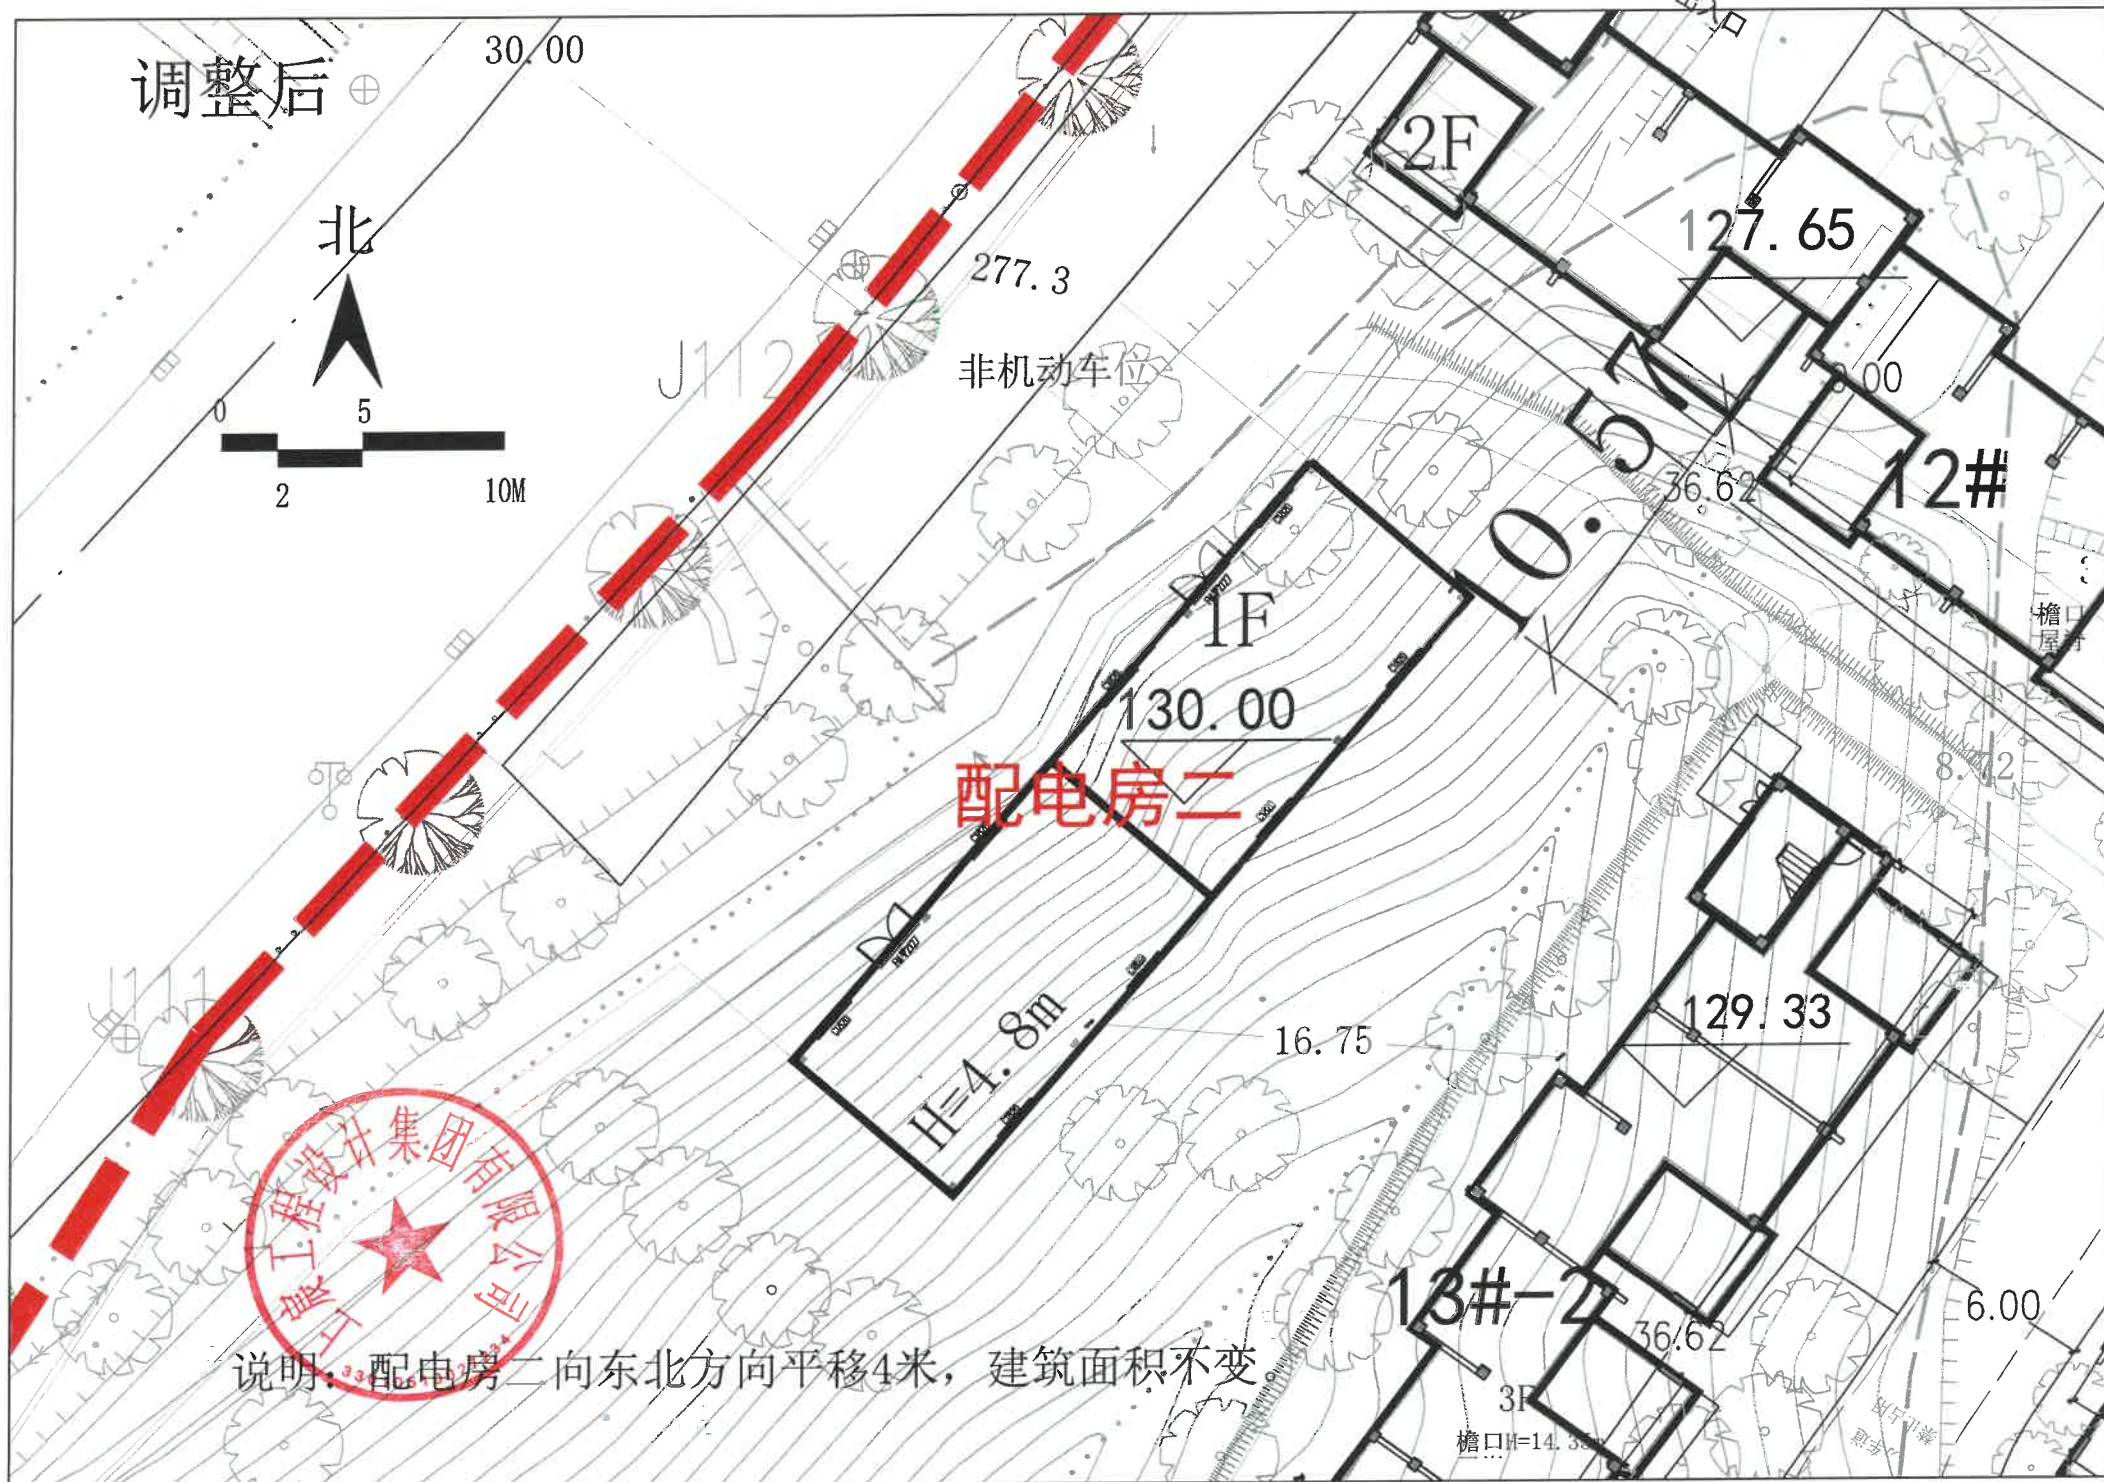

说明：配电房二向东北方向平移4米，建筑面积不变