


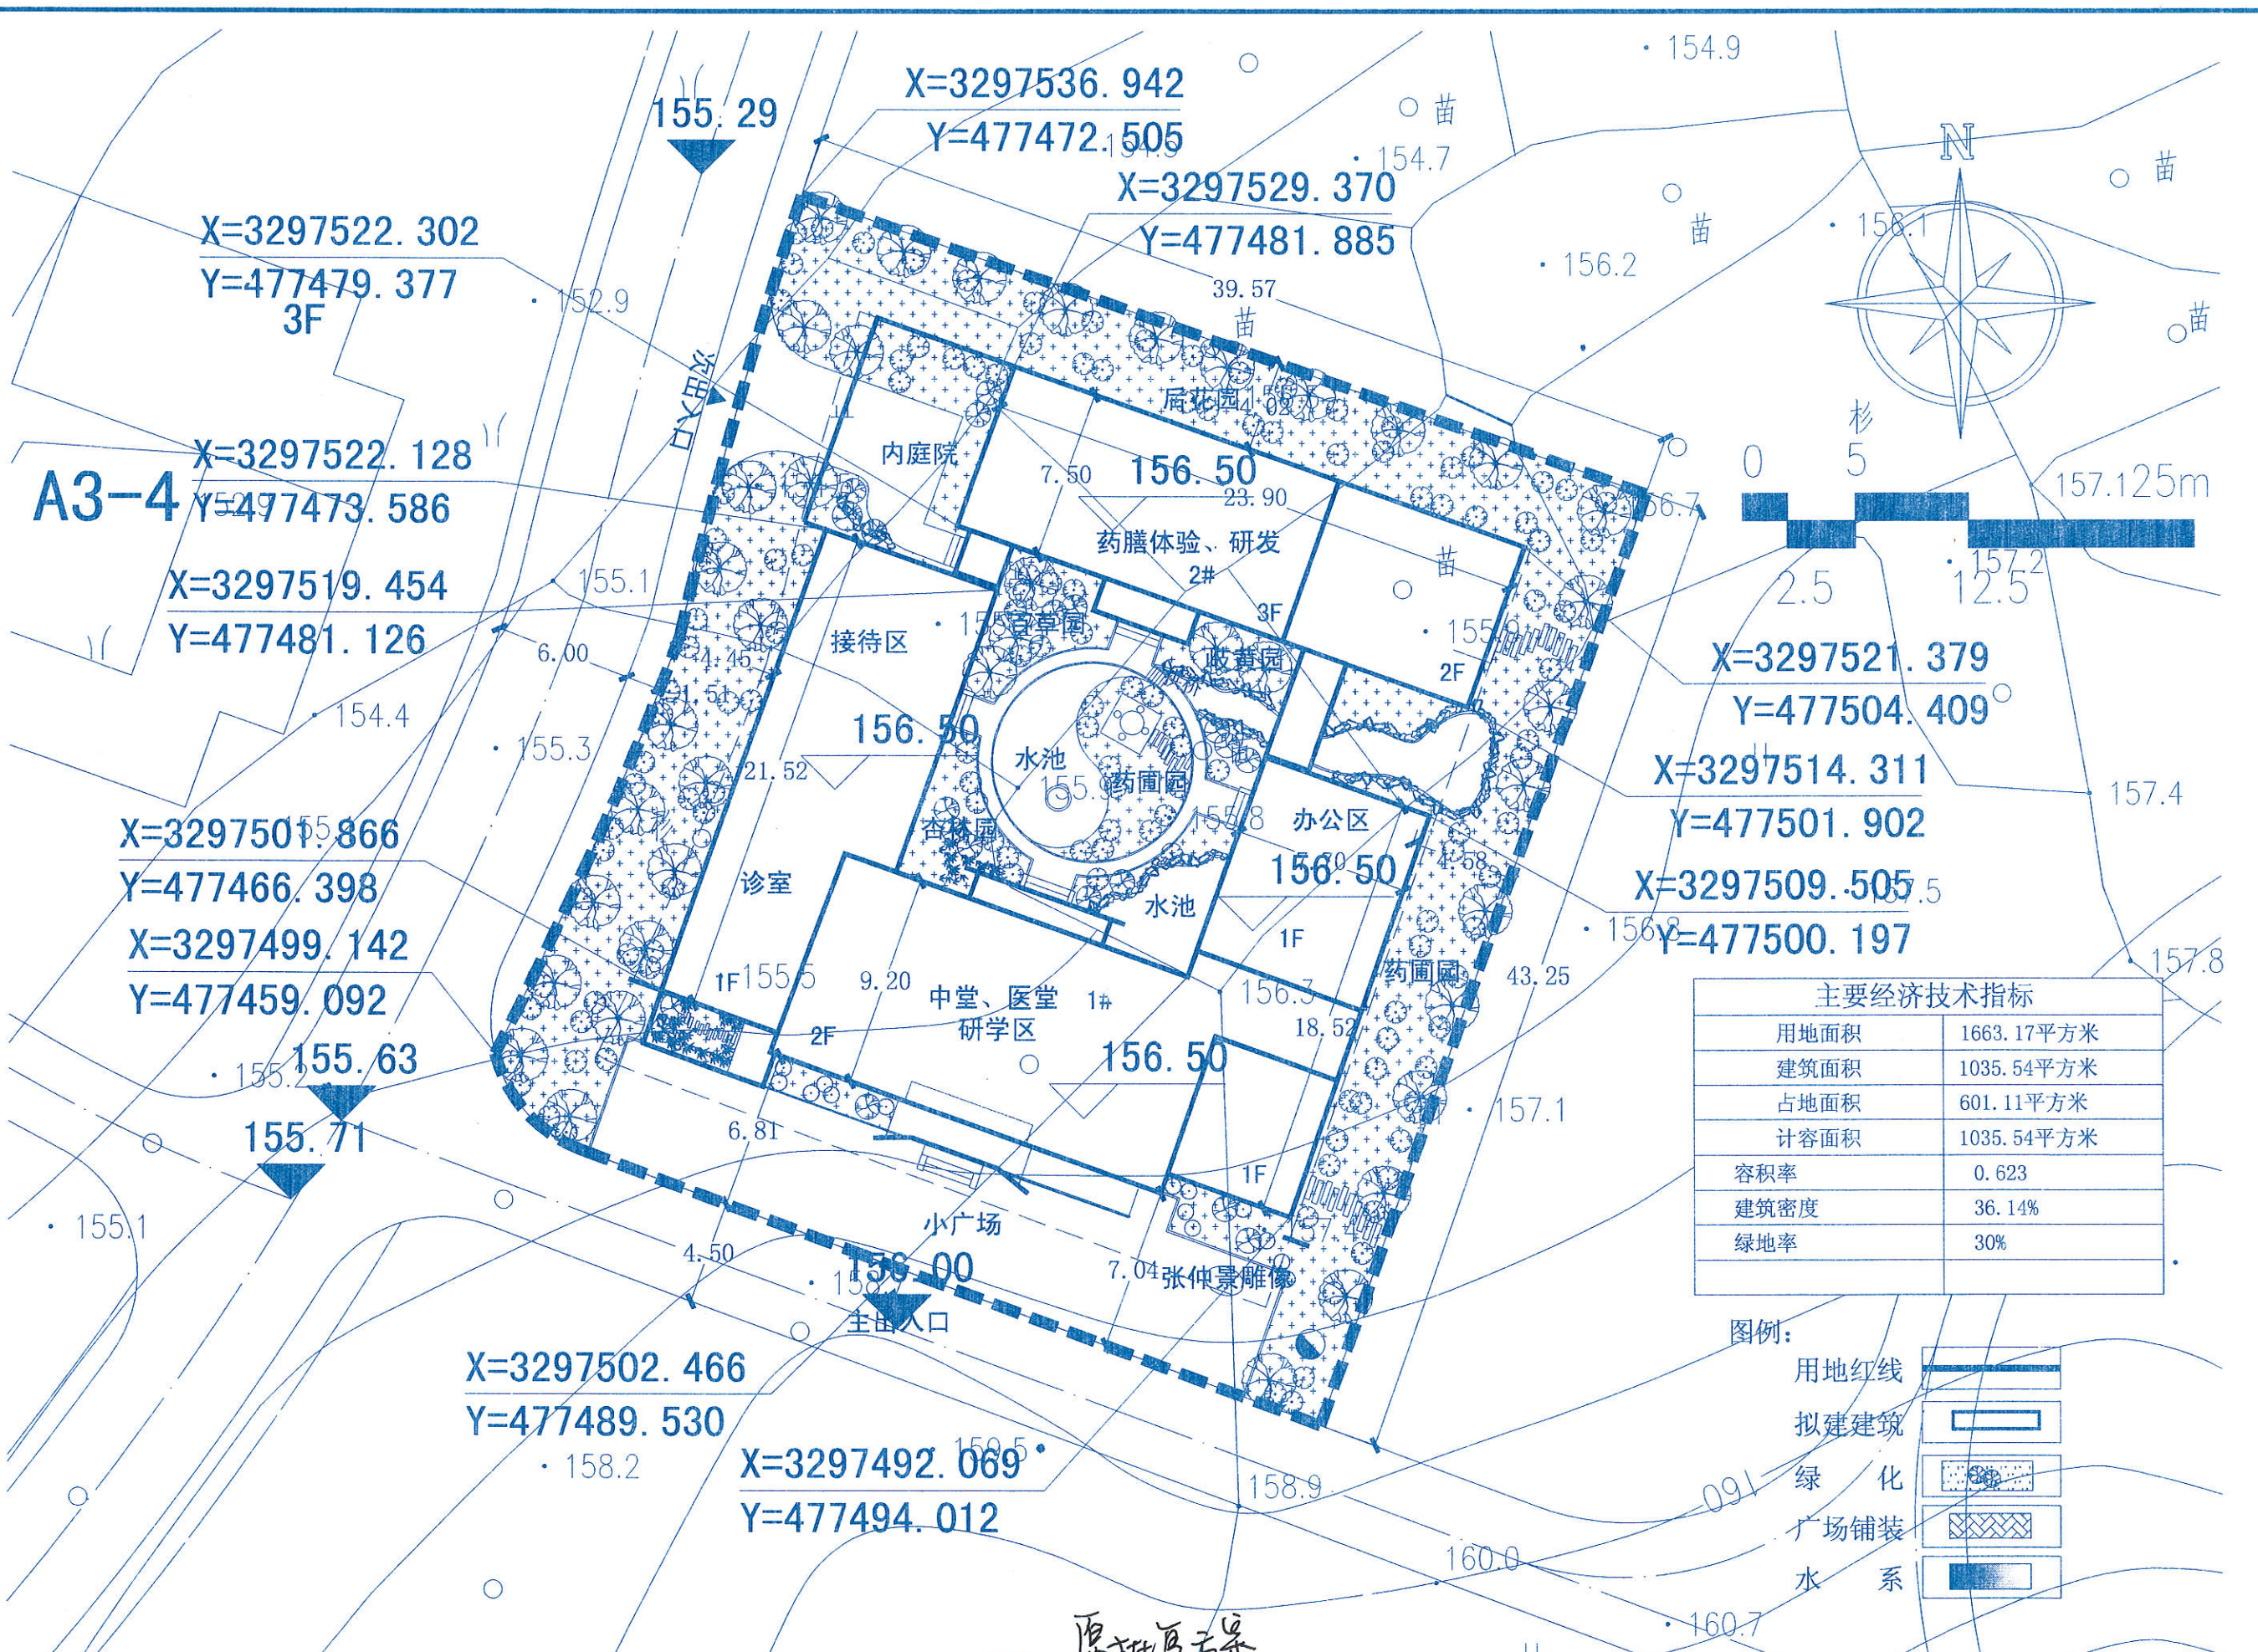

主要经济技术指标	
用地面积	1663.17平方米
建筑面积	1035.54平方米
占地面积	601.11平方米
计容面积	1035.54平方米
容积率	0.623
建筑密度	36.14%
绿地率	30%

图例:

用地红线	
拟建建筑	
绿化	
广场铺装	
水系	

原批复方案

黄山非遗创意园大师庄园一期A2-3地块(门雪书院)竣工实测地形图

(黄山经济开发区歙州路16-42号)

