


附图一:

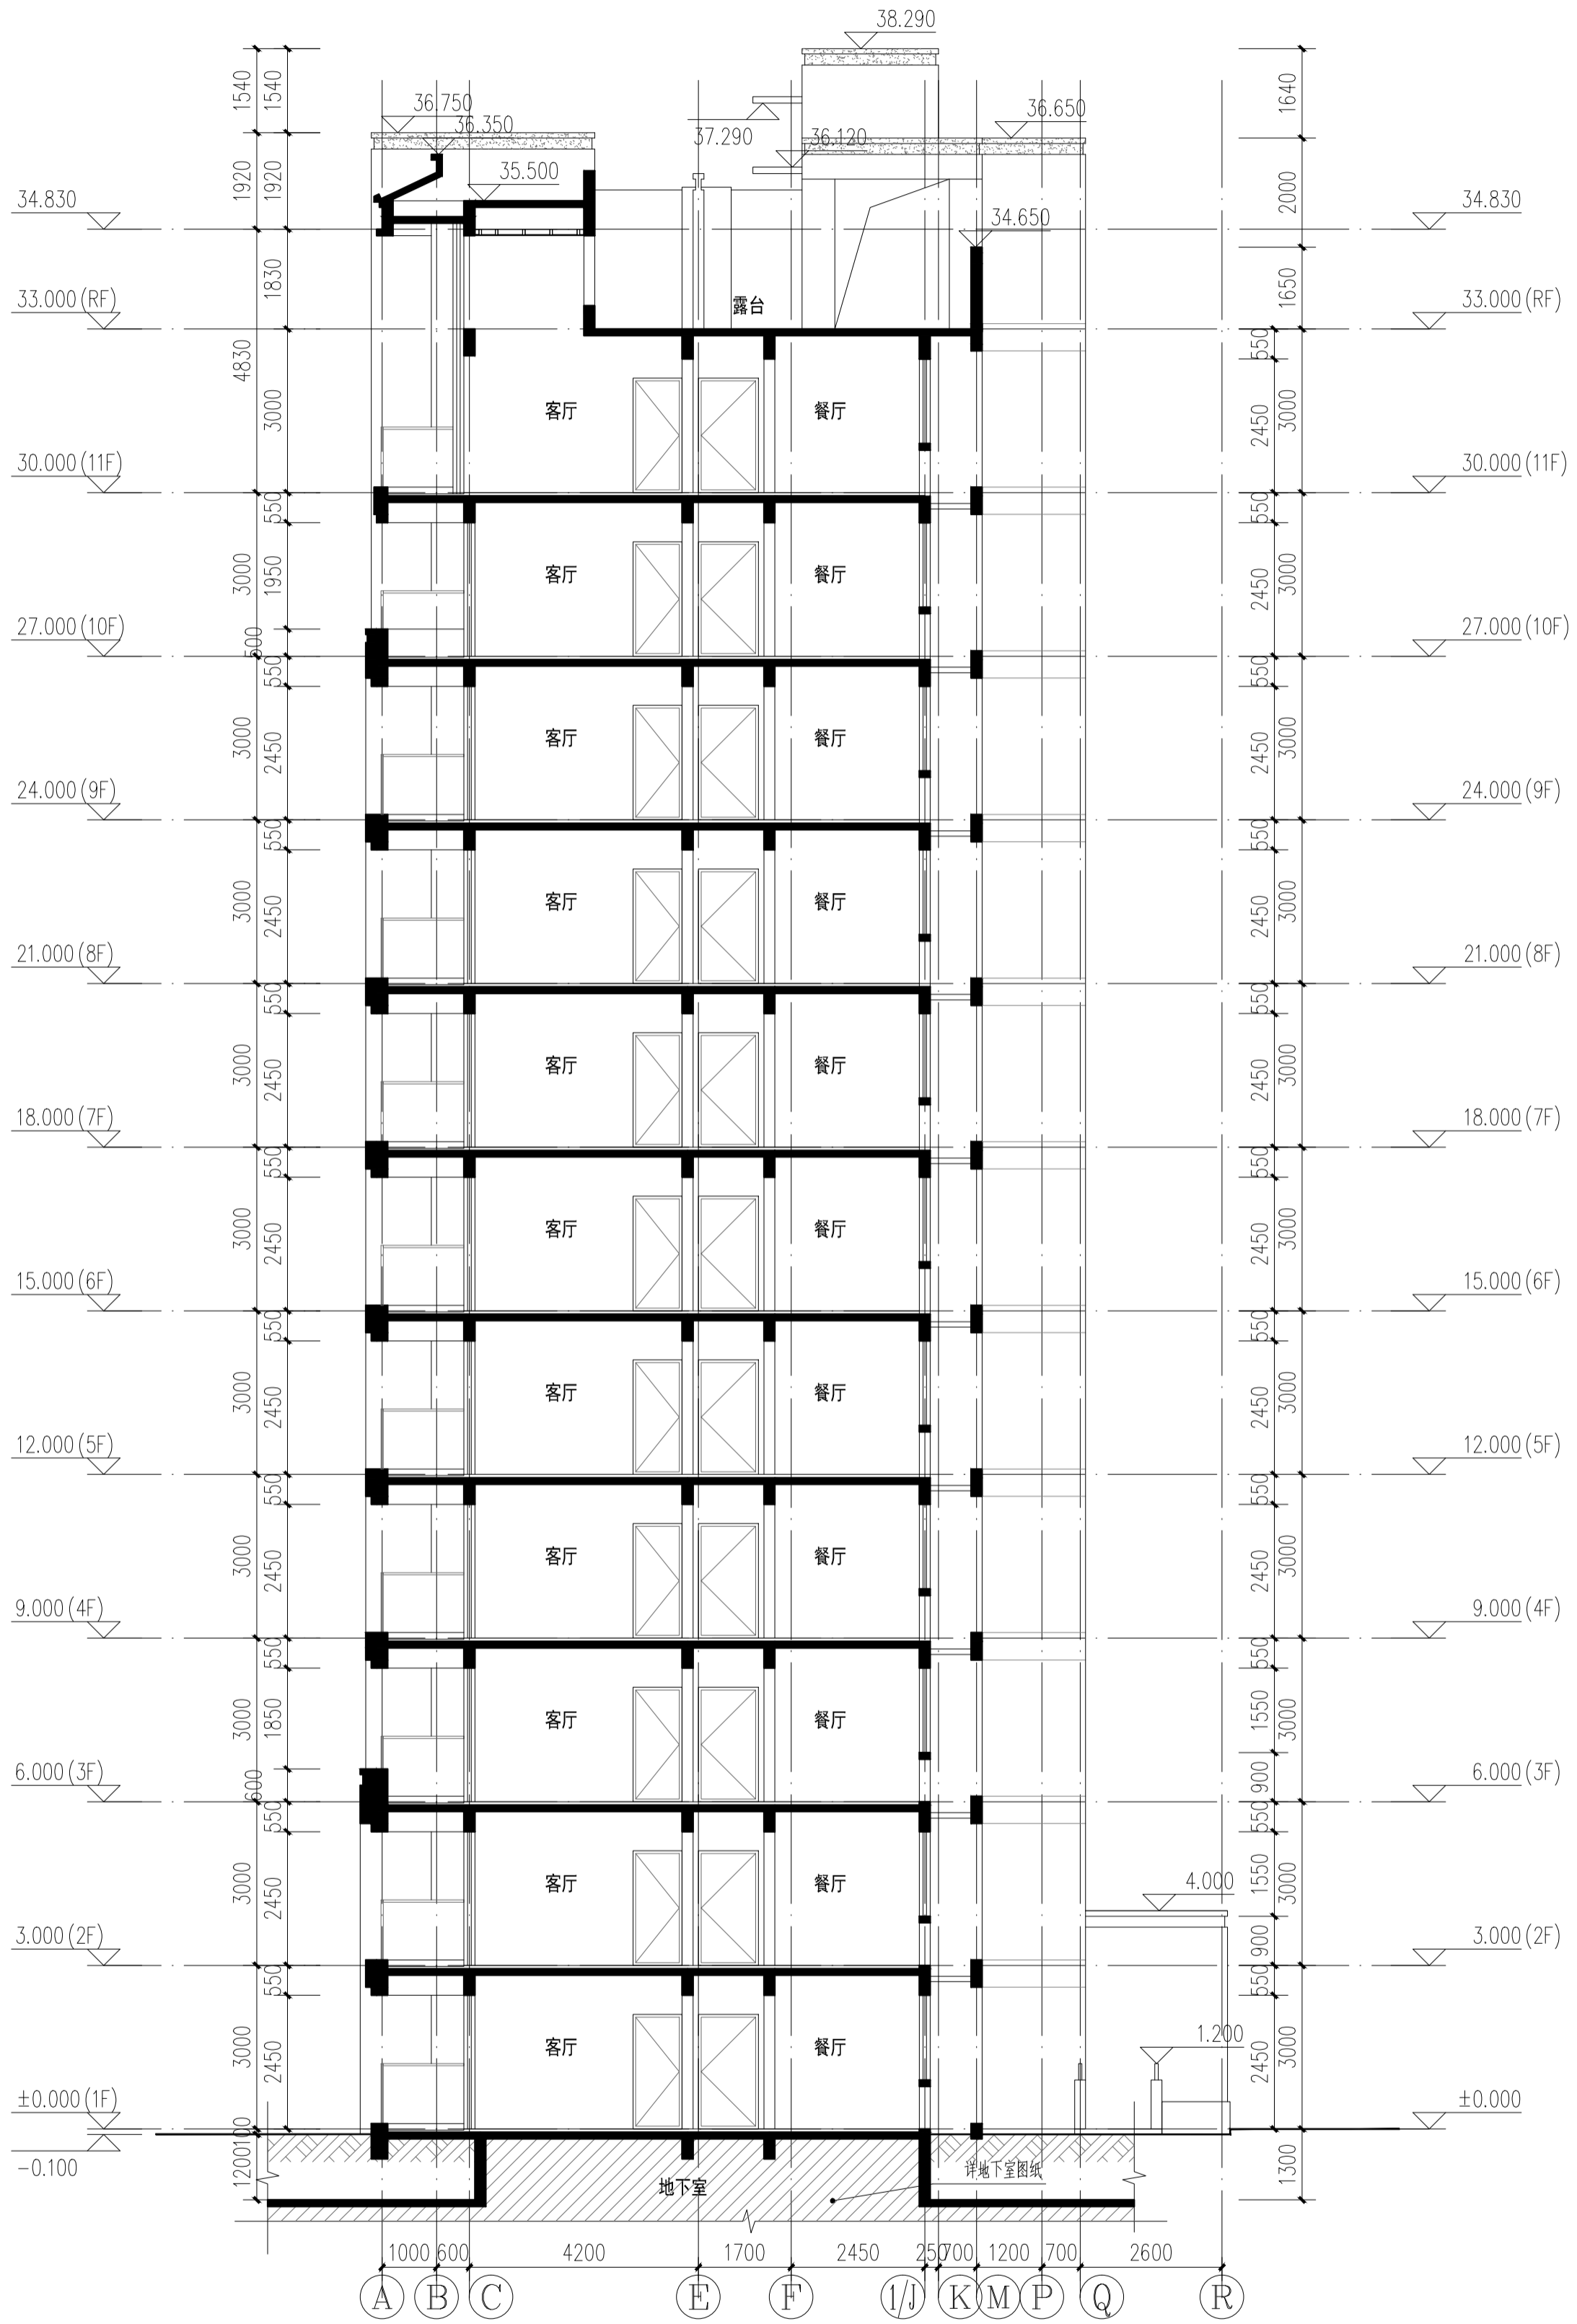

9、12、13#楼 2-2剖面图 1:100

中华人民共和国一级注册建筑师
姓名: 姜建军
注册号: 3300270-034
有效期至: 至2024年06月

浙江汇工程集团股份有限公司
浙江省住房和城乡建设厅
NO: 4233002102
有效期至: 2023年12月31日