会签	专业	姓名	日期	专业	姓名	日期
	建筑			电气		
	结构			暖通		
	给排水			动力		

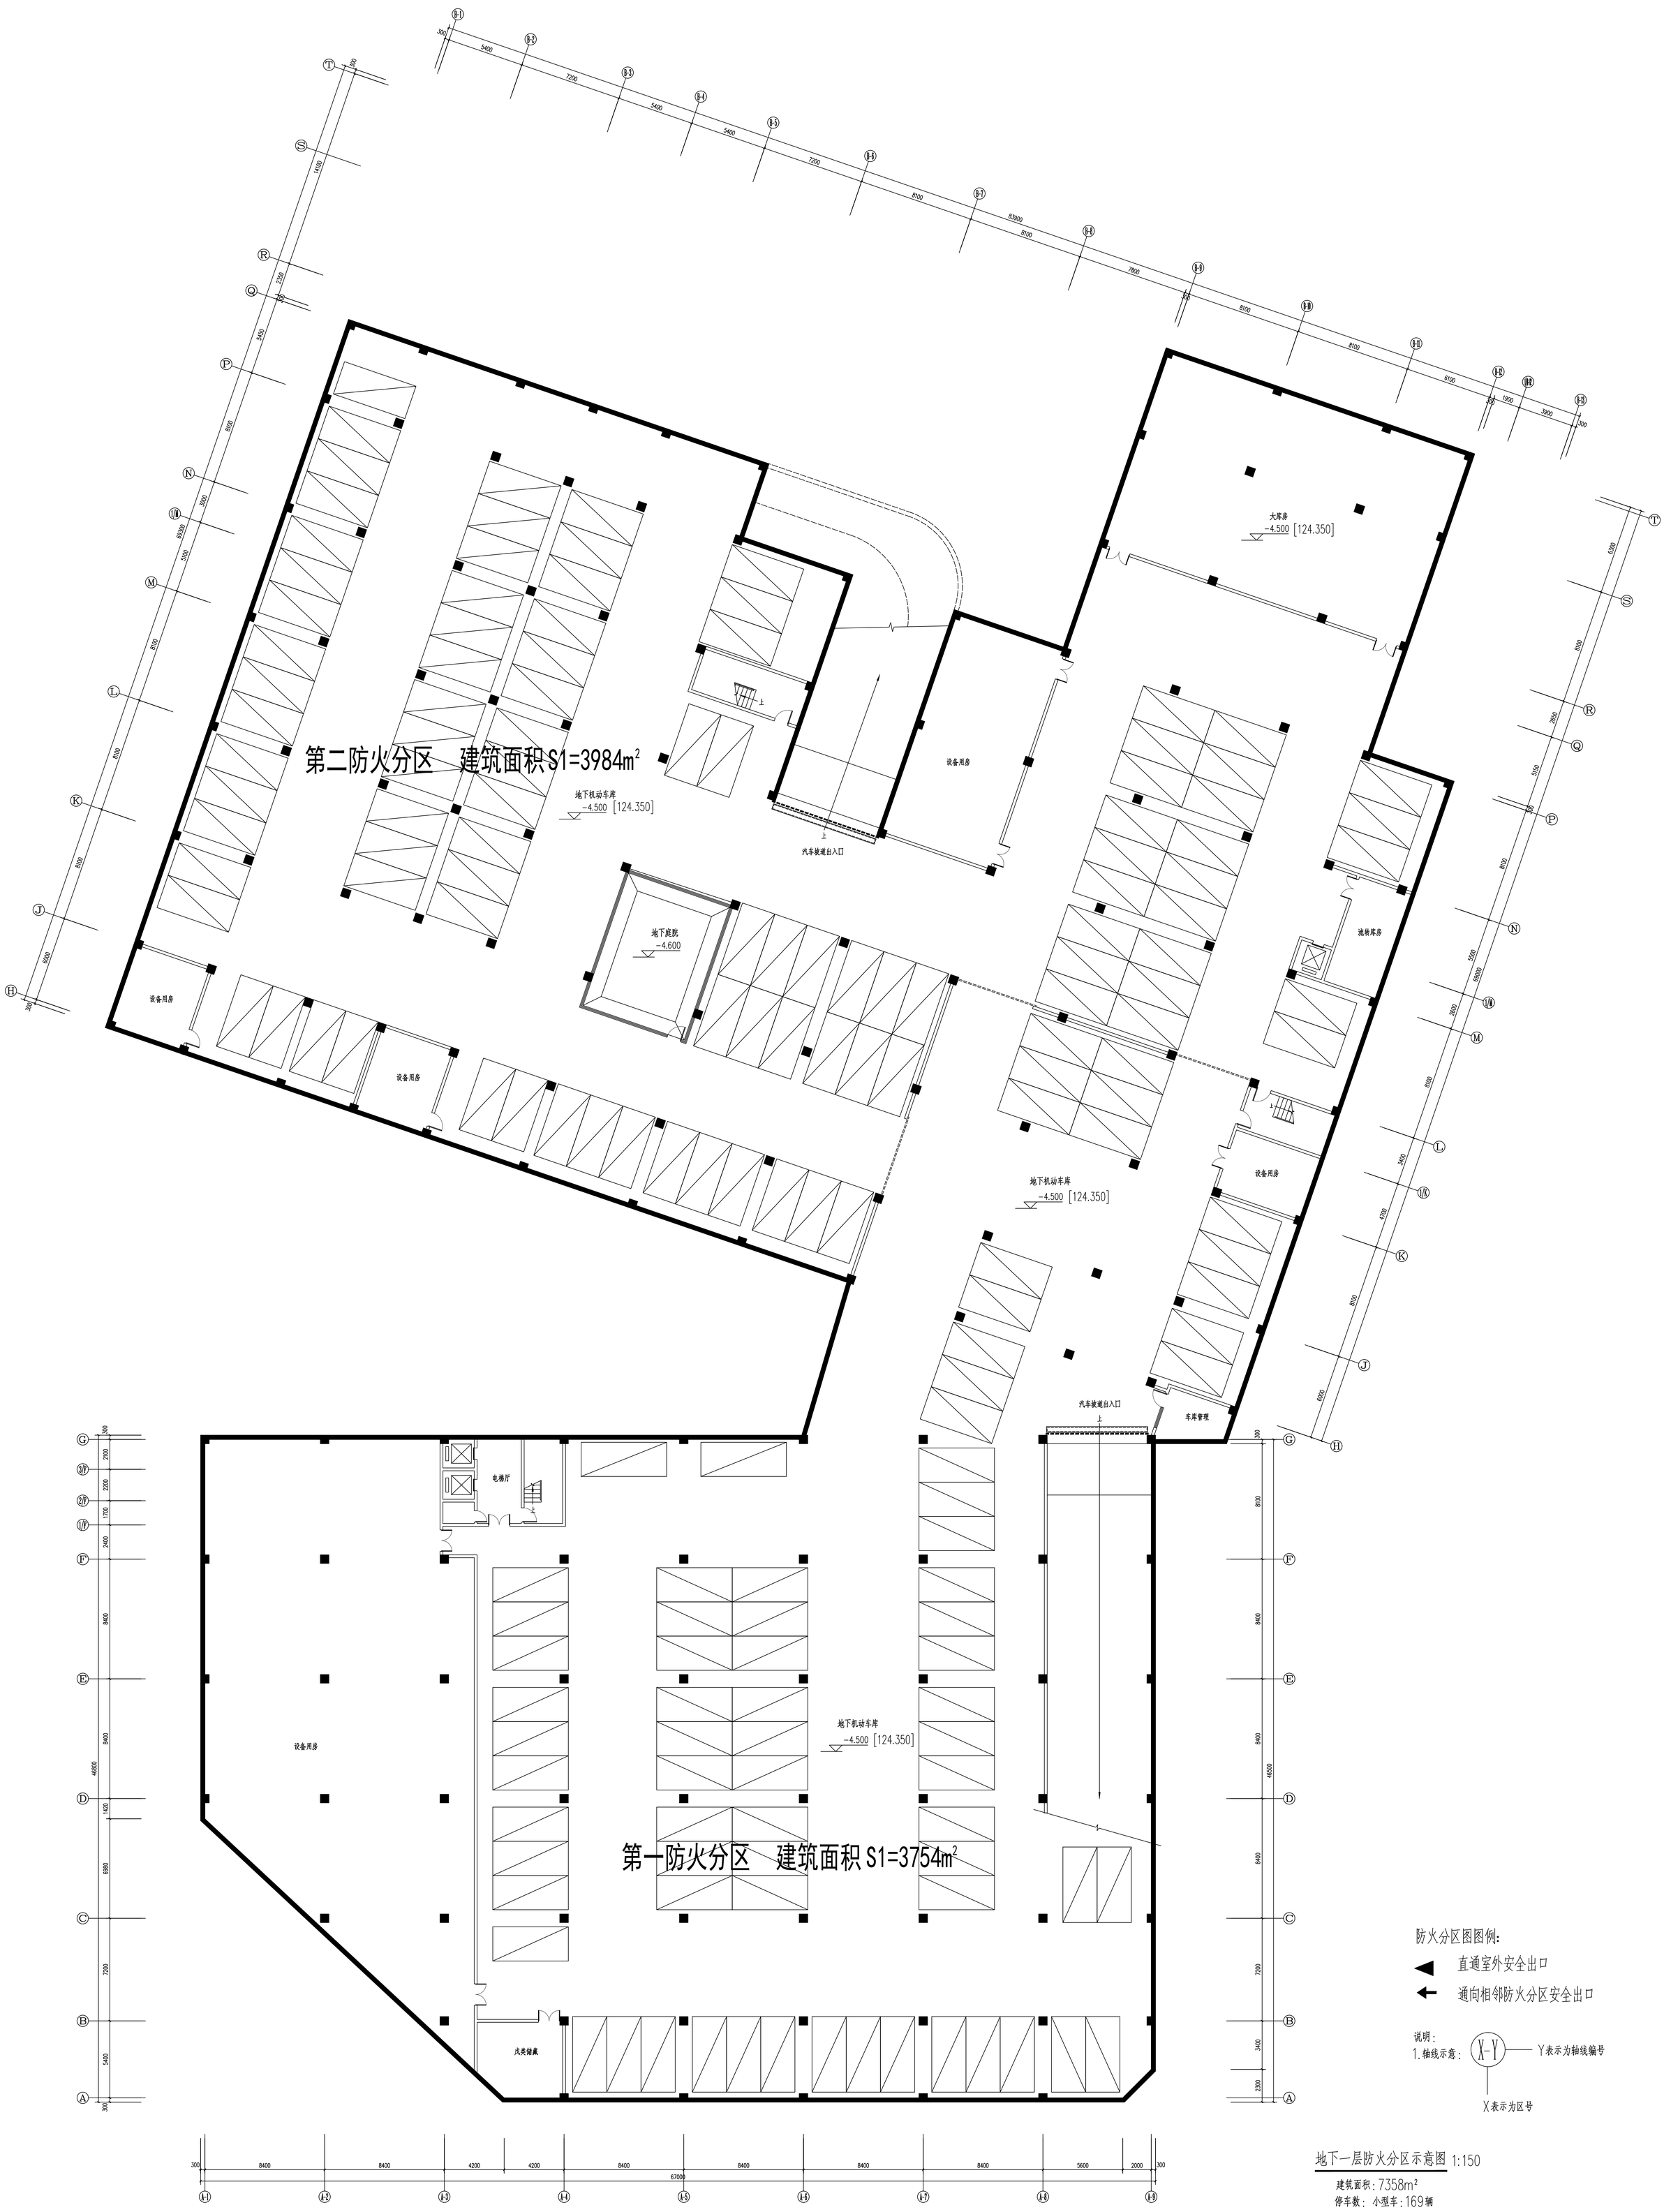

地下一层防火分区示意图 1:150

建筑面积: 7358m²
停车数: 小型车: 169辆

审定人	方旦
审核人	孙梅
设计总负责人	孙梅
专业负责人	孙梅
校对人	高梅美
设计人	孙梅
绘图人	孙梅

建设单位 CLIENT: 黄山市大方置业有限公司

项目名称 PROJECT: 黄山国际文化艺术中心

子项 SUB-PRO.: 美术馆及辅助房

图名 DRAWING TITLE: 地下一层防火分区示意图

工程编号 JOB NO. J1004a13-010-1
阶段 STATUS 施工图
比例 SCALE 1:150
日期 DATE 2011.12
专业 DISCIPLINE 建筑
图别、图号 2
DRAWING NO.

序号 NO.	日期 DATE	修订 REVISE 已更 DESCRIPTION

合作设计单位 CO-OPERATED WITH

上海现代建筑设计集(团)有限公司
Shanghai Xian Dai Architectural Design(Group)Co.,Ltd

注册专用章 REGISTERED STAMP

单位出图专用章 STAMP FOR ISSUE