


注:

- 1、共一个排水分区,排水分区面积 1223.92m^2 ,不含宝源过路雨落台面积
- 2、核算宽度 $=1223.92 \div 9 \div 100 = 1.36$ 米,实际核算宽度 2.7 米,满足规范要求。
- 3、▷ 安全坡道口。

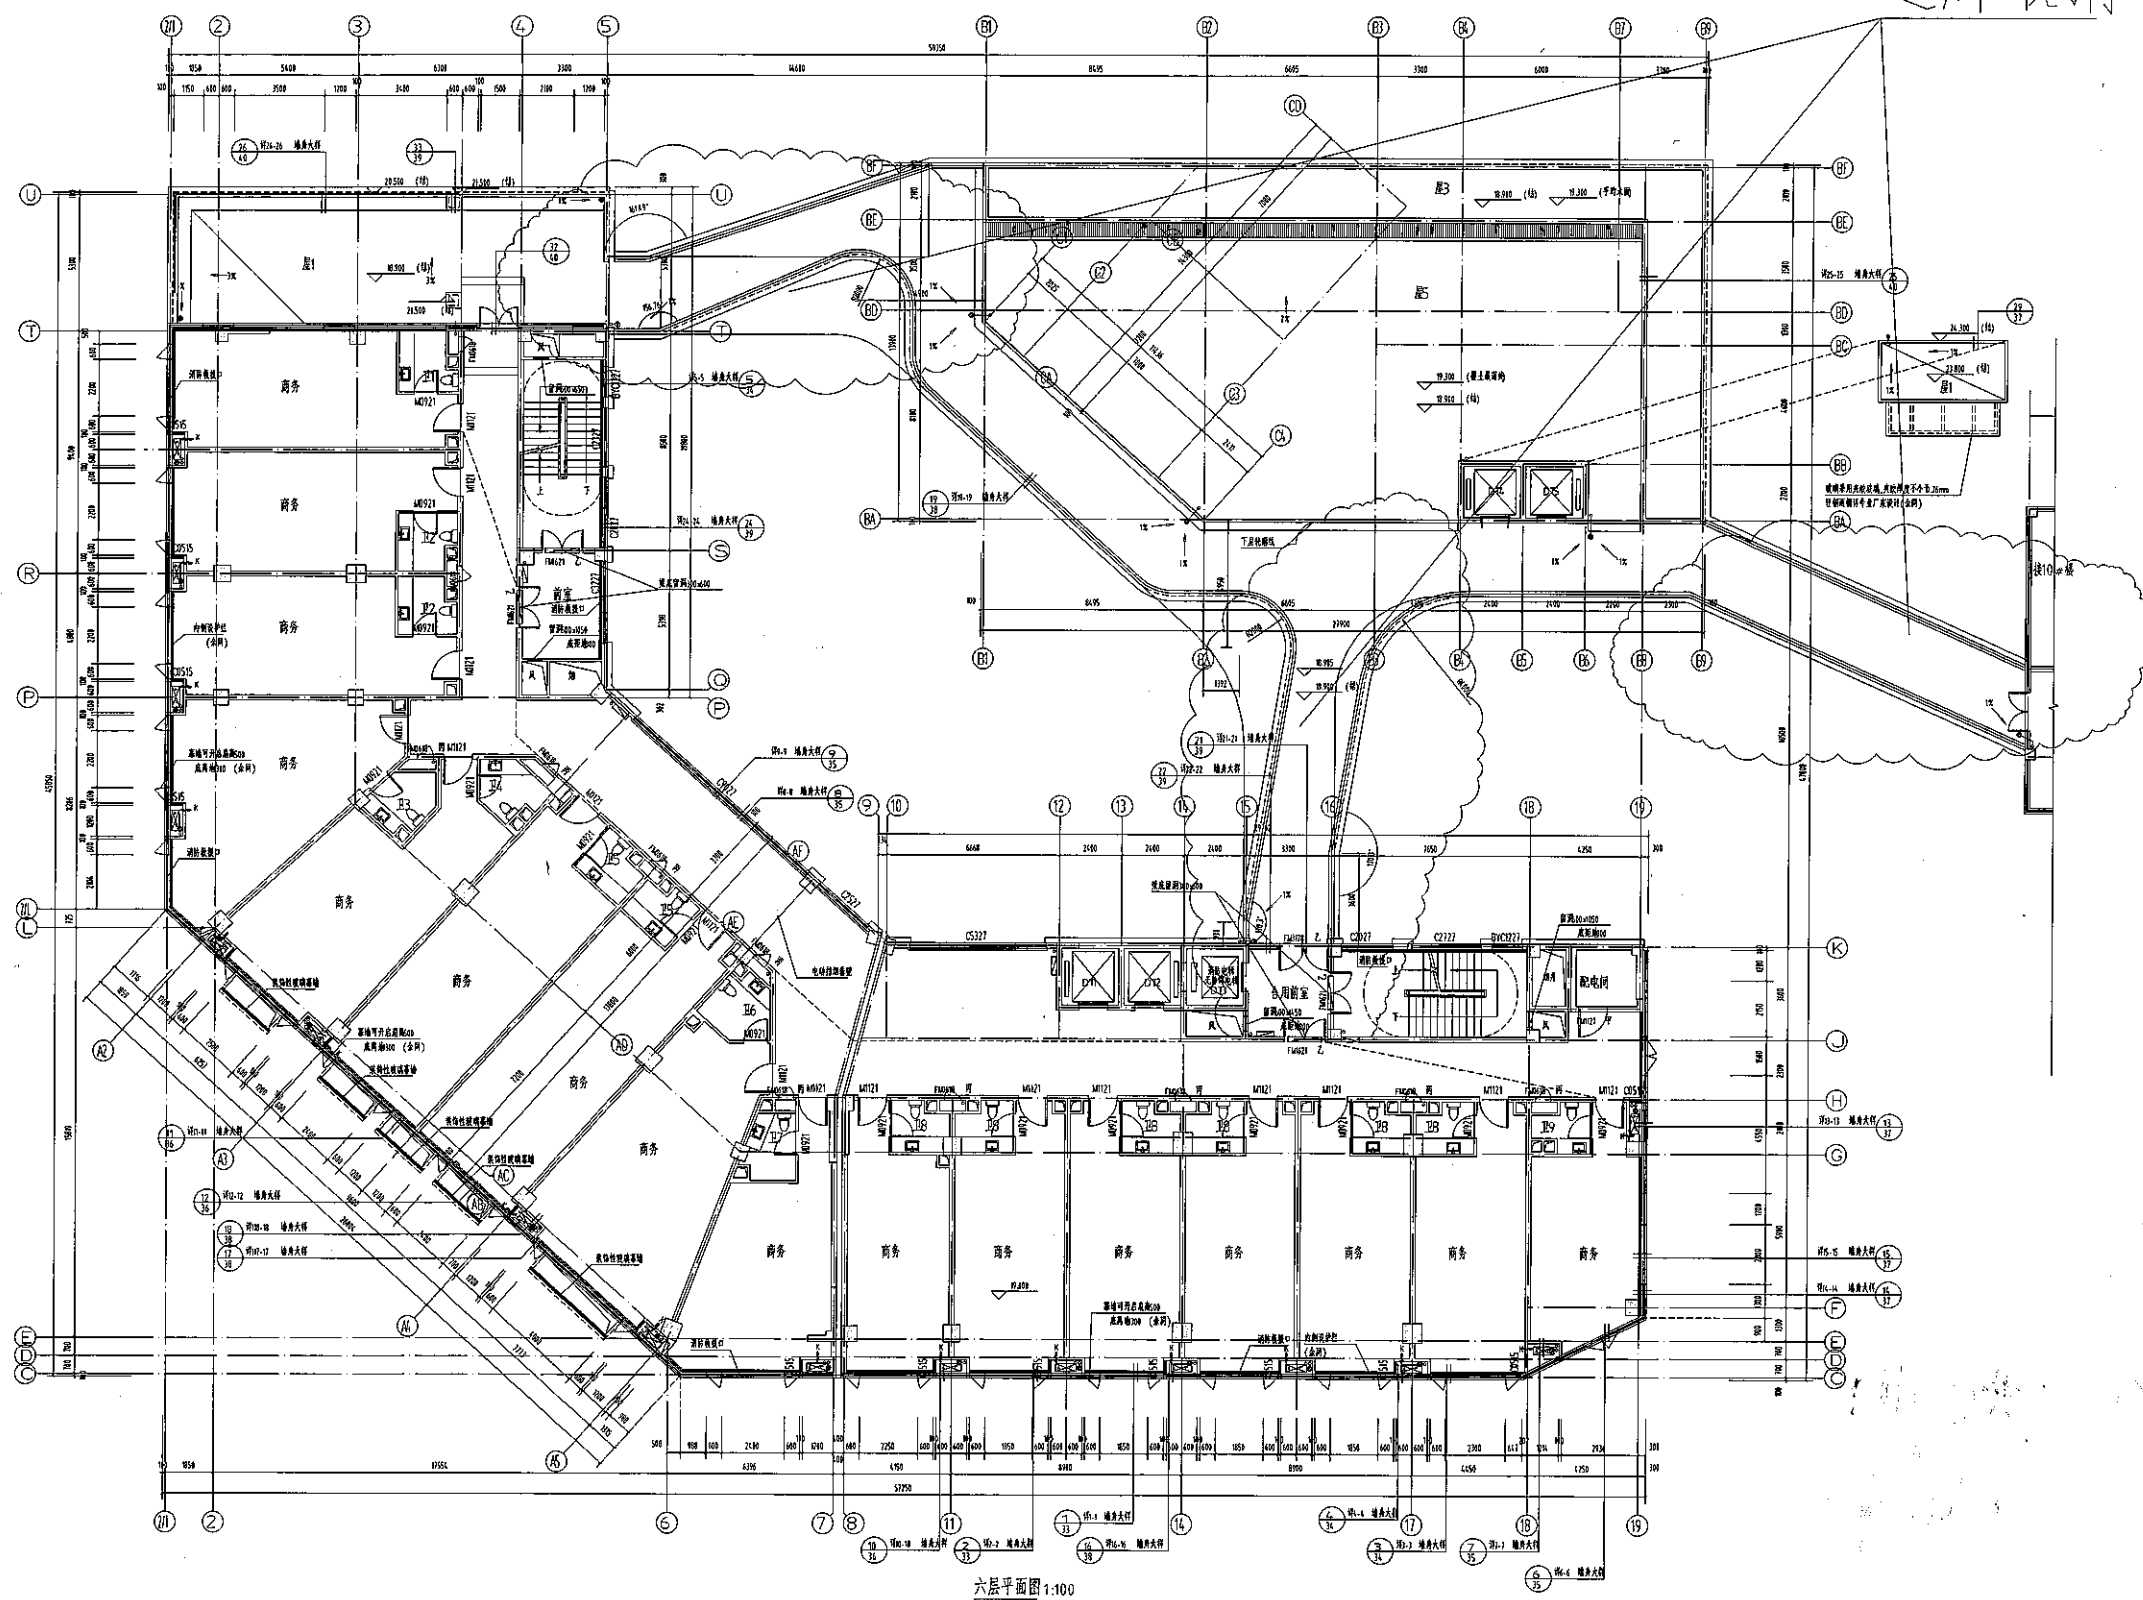

六层平面图 1:100

连廊取消



浙江地好建筑设计有限公司
ZHEJIANG DIHAO ARCHITECTURAL DESIGN CO., LTD.

TEL 86-571-87203810 FAX 86-571-37762819

证书编号(Cert No.): A333006531
 Certificate No.
 说明 Notes:

[illegible]

SEE STAMP

2018年1月





