

|      |    |    |      |    |    |
|------|----|----|------|----|----|
| 专业名称 | 姓名 | 日期 | 专业名称 | 姓名 | 日期 |
| 建筑构造 |    |    | 电气工程 |    |    |
| 给排水  |    |    | 空调   |    |    |

|   |  |  |  |                |  |
|---|--|--|--|----------------|--|
| 会 章 栏<br>CHARTER   |  |  |  |                |  |
| 建 筑<br>BUILDING   |  |  |  | 中 气<br>CLIMATE |  |
| 结 构<br>STRUCTURE   |  |  |  | 覆 盖<br>COVERED |  |
| 给 排 水<br>WATER   |  |  |  |                |  |
| 室 质 量 位 置<br>QUALITY POSITION   |  |  |  |                |  |
|   |  |  |  |                |  |
| (未加蓋本院出图章本图无效)   |  |  |  |                |  |
| 注册章位置<br>REGISTERED POSITION   |  |  |  |                |  |
|   |  |  |  |                |  |
| THE ARCHITECTURAL DESIGN &<br>RESEARCH INSTITUTE OF HUANGSHAN CITY<br><b>黄山市建筑设计研究院</b><br>国家甲级工程设计证书编号: A134000140<br>[SF90001: 2008 质量认证单位] |  |  |  |                |  |
| 合作设计单位<br>CO-OPERATED WITH   |  |  |  |                |  |
| 项目主持人<br>(PROJECT LEADER)   |  |  |  |                |  |
| 审 定<br>(APPROVED BY)   |  |  |  |                |  |
| 审 核<br>(CHECKED BY)   |  |  |  |                |  |
| 项目负责人<br>(PROJECT DIRECTOR)   |  |  |  |                |  |
| 专业负责人<br>(SPECIALIST)   |  |  |  |                |  |
| 校 对<br>(CORRECTED BY)   |  |  |  |                |  |
| 方 案<br>(CONCEPT DESIGN)   |  |  |  |                |  |
| 设 计<br>(DESIGN BY)   |  |  |  |                |  |
| 建设单位<br>黄山市益田滨旅旅游开发有限公司   |  |  |  |                |  |
| 工程名称<br>(PROJECT NAME)<br>黄山市屯溪滨江文化旅游景区开发建设项目的                                                                                                |  |  |  |                |  |
| 子项名称<br>(SUB-PROJECT NAME)<br>老街南侧地块保留建筑(老文化委宿舍)加固改造工程                                                                                        |  |  |  |                |  |
| 图名<br>(TITLE)<br>总平面定位图   |  |  |  |                |  |
| 工程编号<br>(PROJECT NO.)<br>2024-007   |  |  |  |                |  |
| 版 次<br>(VERSION)<br>第一版   |  |  |  |                |  |
| 设计阶段<br>(DESIGN STAGE)<br>施工图   |  |  |  |                |  |
| 日期<br>(DATE)<br>2024.5   |  |  |  |                |  |
| 专 业<br>(DISCIPLINE)<br>建筑   |  |  |  |                |  |
| 图号<br>(DRAWING NO.)<br>05/20   |  |  |  |                |  |
| 提请注意<br>此图版权归属黄山市建筑设计研究院所有。使用此图时，不应图中文字确定设计尺寸。如发现现有矛盾之处，应立即通知设计人。<br>未加盖本院出图章本图无效。                                                            |  |  |  |                |  |




注：  
本建筑与北向建筑防火间距不足6m，本次改造将本建筑北向所有窗洞口使用100mm厚加气混凝土砌块封堵；  
本建筑与东南向建筑防火间距不足6m，根据《建筑设计防火规范》（GB50016—2018）中第5.2.2条注4，满足相关要求；  
本建筑与东向、西南向建筑防火间距不足6m，根据《建筑设计防火规范》（GB50016—2018）中第5.2.2条注2，满足相关要求。  
本建筑与西向建筑防火间距不足8m，本次改造将本建筑与之相邻侧疏散楼梯外筑200mm厚6m高加气混凝土砌块墙分隔；

- 1、本图阴影所示建筑(屯溪老文化委大楼)为本工程;
- 3、消防车道需保证净宽与净高 $\geq 4\text{m}$ ,  
并设置地面标识;
- 4、基地内道路与城市道路连接处应设限速设施。

总平面定位图 1:400




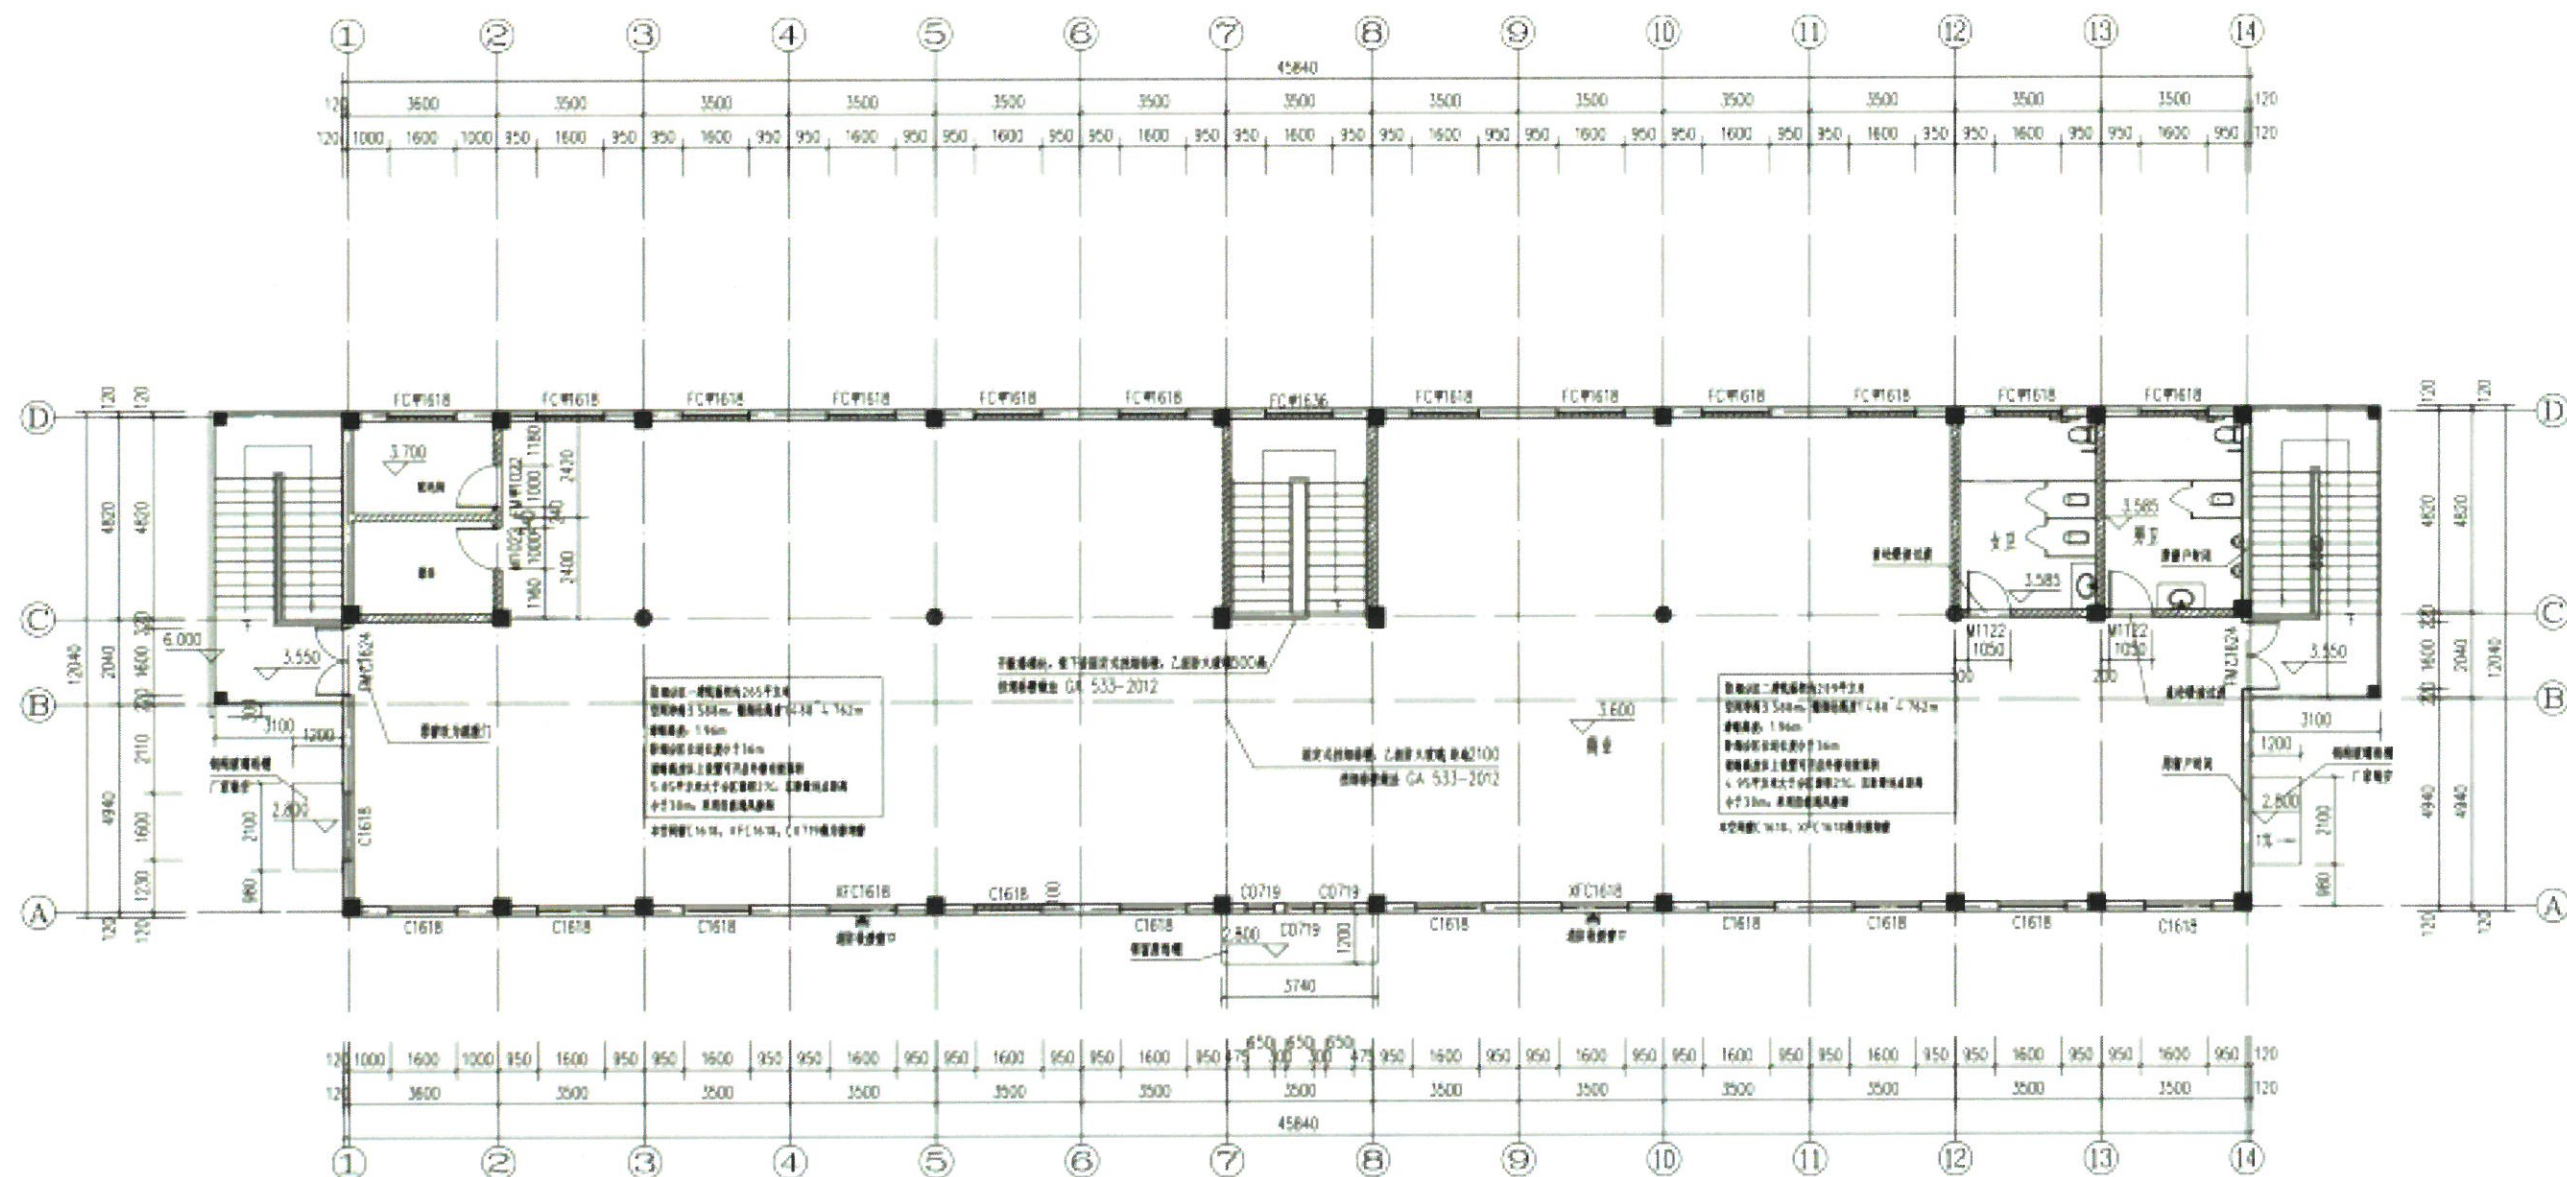

修复后二层平面图 1:100

图例

|  |                 |
|--|-----------------|
|  | 钢筋混凝土柱、梁、板、墙、基础 |


说明

1. 修复原结构墙体(240厚清水砖), 拆除内部墙体。  
2. 各层框架(构造)柱位置及尺寸详见结构图。  
3. 高窗台在距地面高度1.3米设置手动开启装置。  
4. 本层建筑面积: 562.28平方米


- 注: 1. 修复原结构墙体(240厚清水砖), 拆除内部墙体。  
2. 各层框架(构造)柱位置及尺寸详见结构图。  
3. 高窗台在距地面高度1.3米设置手动开启装置。  
4. 本层建筑面积: 562.28平方米


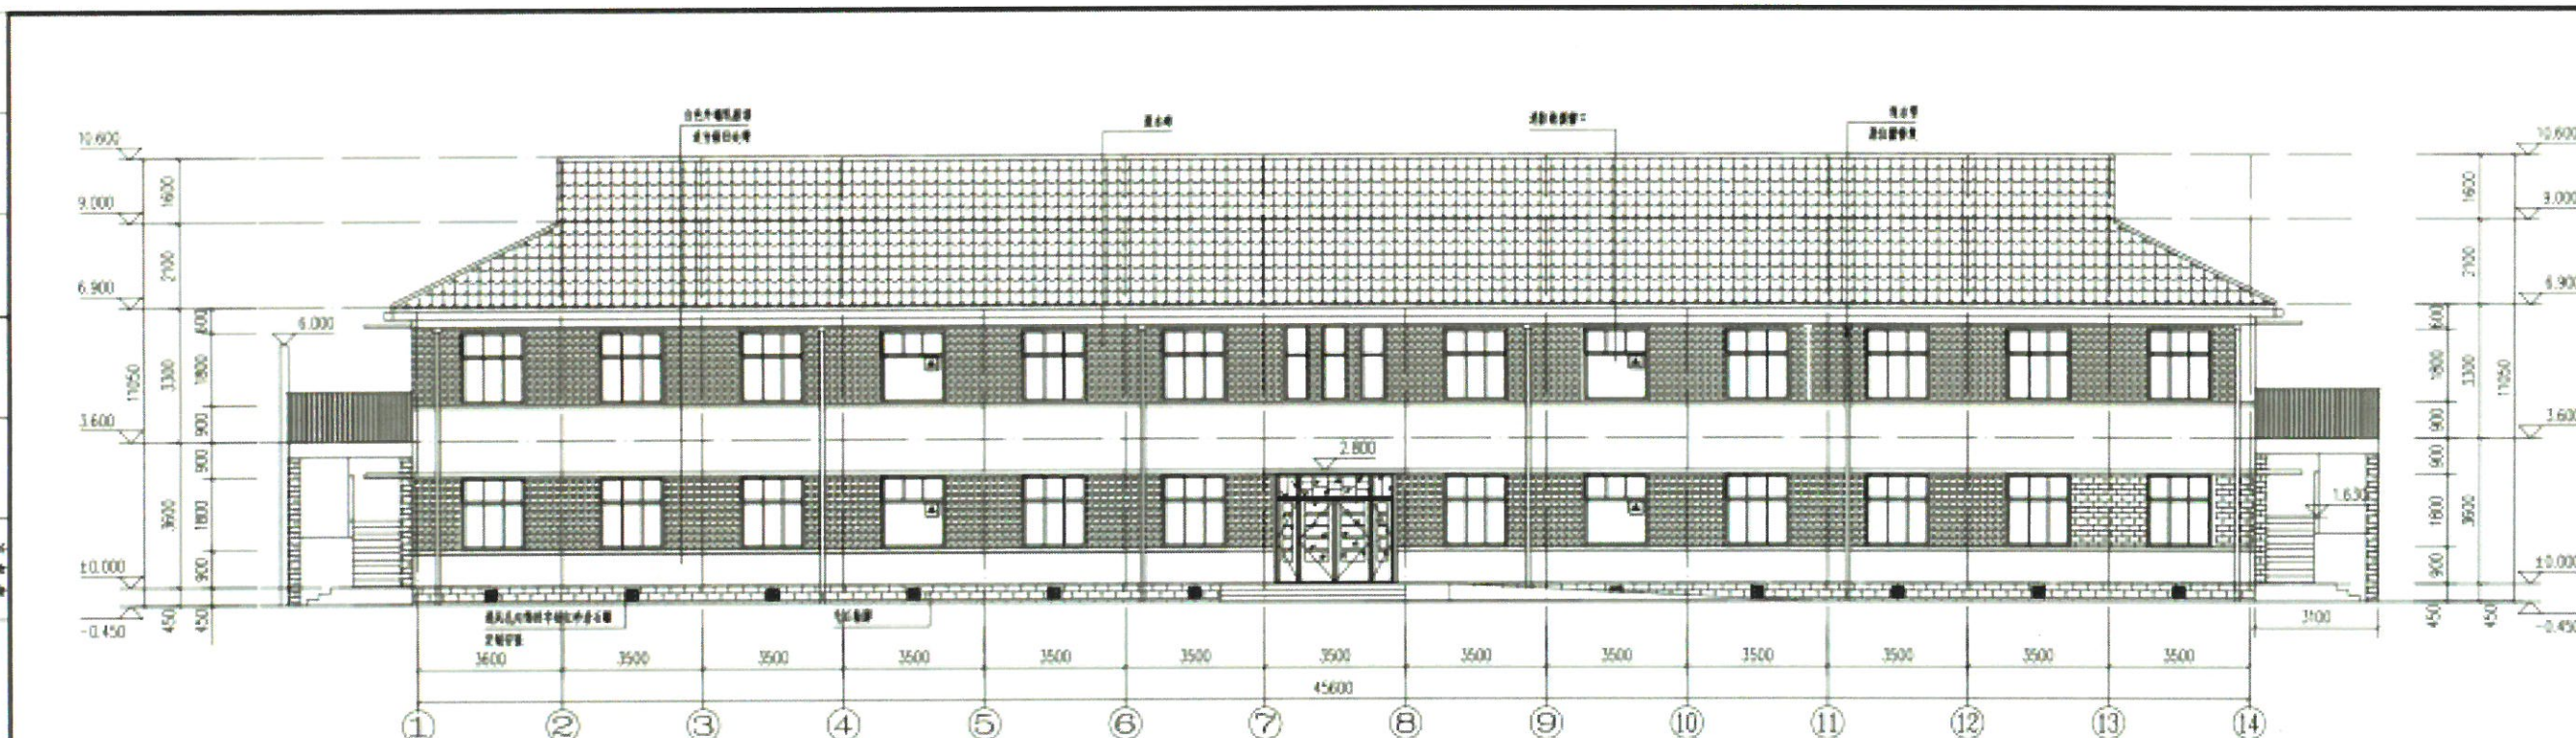

修复后南立面图 1:100

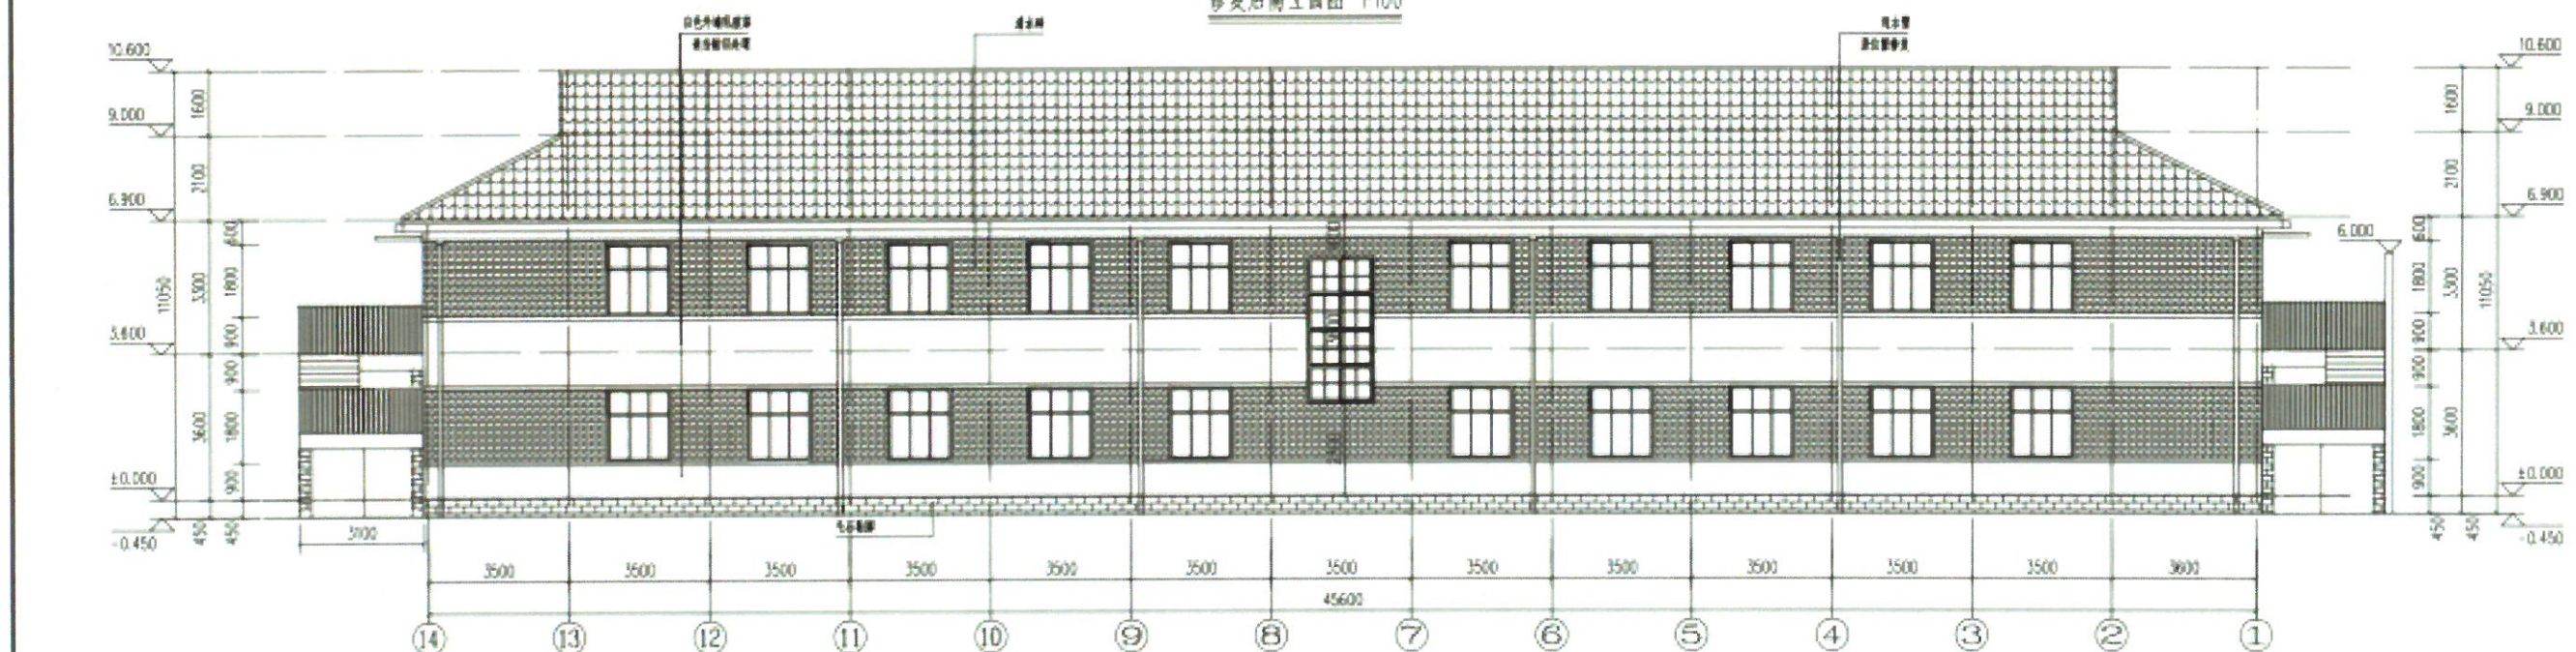

修复后北立面图 1:100

|   |  |                                                                                     |  |
|---|--|-------------------------------------------------------------------------------------|--|
| <div style="text-align: center;">  <br/> <b>黄山市建筑设计研究院</b> <br/> <small>HUANGSHAN CITY RESEARCH INSTITUTE OF BUILDING DESIGN</small> </div> |  |                                                                                     |  |
| <div style="text-align: center;"> <b>建筑</b> <br/> <small>ARCHITECTURE</small> </div>   |  | <div style="text-align: center;"> <b>电气</b> <br/> <small>ELECTRICITY</small> </div> |  |
| <div style="text-align: center;"> <b>结构</b> <br/> <small>STRUCTURE</small> </div>   |  | <div style="text-align: center;"> <b>暖通</b> <br/> <small>HEATING</small> </div>     |  |
| <div style="text-align: center;"> <b>给排水</b> <br/> <small>PLUMBING</small> </div>   |  |                                                                                     |  |
| <div style="text-align: center;"> <b>暖通设计室</b> <br/> <small>HEATING DESIGN ROOM</small> </div>   |  |                                                                                     |  |
| <div style="text-align: center;"> <b>(4 加蓋本院出圖章本圖无效)</b> </div>   |  |                                                                                     |  |
| <div style="text-align: center;"> <b>(1) 资质位置</b> <br/> <small>QUALIFICATION POSITION</small> </div>   |  |                                                                                     |  |
| <div style="text-align: center;"> <b>THE ARCHITECTURAL DESIGN INSTITUTE OF HUANGSHAN CITY</b> <br/> <b>黄山市建筑设计研究院</b> <br/>           国家甲级工程设计证书编号: H130000440<br/>           20454001; 2005 质量管理体系认证单位         </div>         |  |                                                                                     |  |
| <div style="text-align: center;"> <b>合作设计单位</b> <br/> <small>COOPERATIVE DESIGN UNIT</small> </div>   |  |                                                                                     |  |
| <div style="text-align: center;"> <b>项目负责人</b> <br/> <small>PROJECT LEADER</small> </div>   |  |                                                                                     |  |
| <div style="text-align: center;"> <b>设计</b> <br/> <small>DESIGN</small> </div>   |  |                                                                                     |  |
| <div style="text-align: center;"> <b>审核</b> <br/> <small>CHECK</small> </div>   |  |                                                                                     |  |
| <div style="text-align: center;"> <b>项目负责人</b> <br/> <small>PROJECT LEADER</small> </div>   |  |                                                                                     |  |
| <div style="text-align: center;"> <b>专业负责人</b> <br/> <small>SPECIALTY RESPONSIBLE</small> </div>   |  |                                                                                     |  |
| <div style="text-align: center;"> <b>校对</b> <br/> <small>CORRECTION</small> </div>   |  |                                                                                     |  |
| <div style="text-align: center;"> <b>方案</b> <br/> <small>SCHEME</small> </div>   |  |                                                                                     |  |
| <div style="text-align: center;"> <b>设计</b> <br/> <small>DESIGN</small> </div>   |  |                                                                                     |  |
| <div style="text-align: center;"> <b>建设单位</b> <br/> <small>CONSTRUCTION UNIT</small> </div>   |  |                                                                                     |  |
| <div style="text-align: center;"> <b>工程名称</b> <br/> <small>PROJECT NAME</small> </div>   |  |                                                                                     |  |
| <div style="text-align: center;"> <b>子项名称</b> <br/> <small>SUB-PROJECT NAME</small> </div>   |  |                                                                                     |  |
| <div style="text-align: center;"> <b>图名</b> <br/> <small>FIGURE NAME</small> </div>   |  |                                                                                     |  |
| <div style="text-align: center;"> <b>工程编号</b> <br/> <small>PROJECT NO.</small> </div>   |  |                                                                                     |  |
| <div style="text-align: center;"> <b>图次</b> <br/> <small>FIGURE NO.</small> </div>   |  |                                                                                     |  |
| <div style="text-align: center;"> <b>设计阶段</b> <br/> <small>DESIGN STAGE</small> </div>   |  | <div style="text-align: center;"> <b>日期</b> <br/> <small>DATE</small> </div>        |  |
| <div style="text-align: center;"> <b>专业</b> <br/> <small>SPECIALTY</small> </div>   |  | <div style="text-align: center;"> <b>图号</b> <br/> <small>FIGURE NO.</small> </div>  |  |
| <div style="text-align: center;"> <b>备注</b> <br/> <small>REMARKS</small> </div>   |  |                                                                                     |  |
| 此图按照《黄山市建筑设计研究院标准》编制，使用此图时，应同时注意审定意见，如有疑问，请及时与设计人联系。   |  |                                                                                     |  |
| 4. 加蓋本院出圖章本圖无效。   |  |                                                                                     |  |

[illegible]













修复后 西立面图 1:100

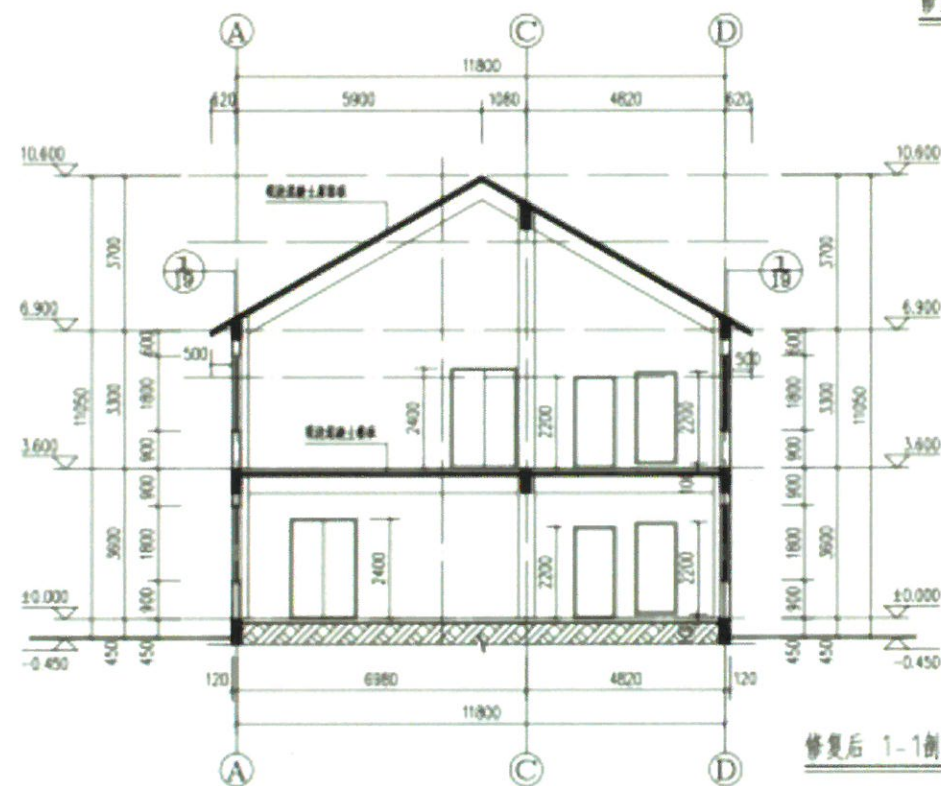

修复后 1-1剖面图 1:100

|                                |  |             |  |
|--------------------------------|--|-------------|--|
| 合 第 47<br>Certificate No.      |  |             |  |
| 建 筑<br>ARCH                    |  | 电 气<br>ELEC |  |
| 结 构<br>STR                     |  | 暖通<br>HVAC  |  |

