
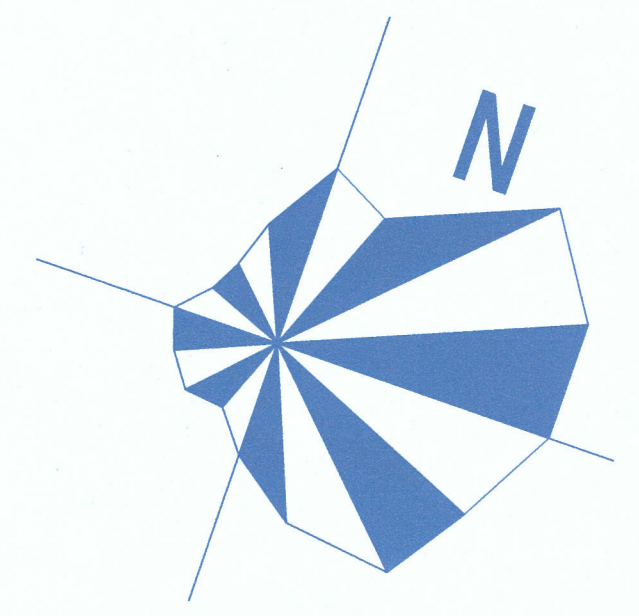


工程会签			
建筑	结构	给排水	暖通
强电	弱电	装饰	
修改版本号			
□A □B □C □D			
主要修改内容			

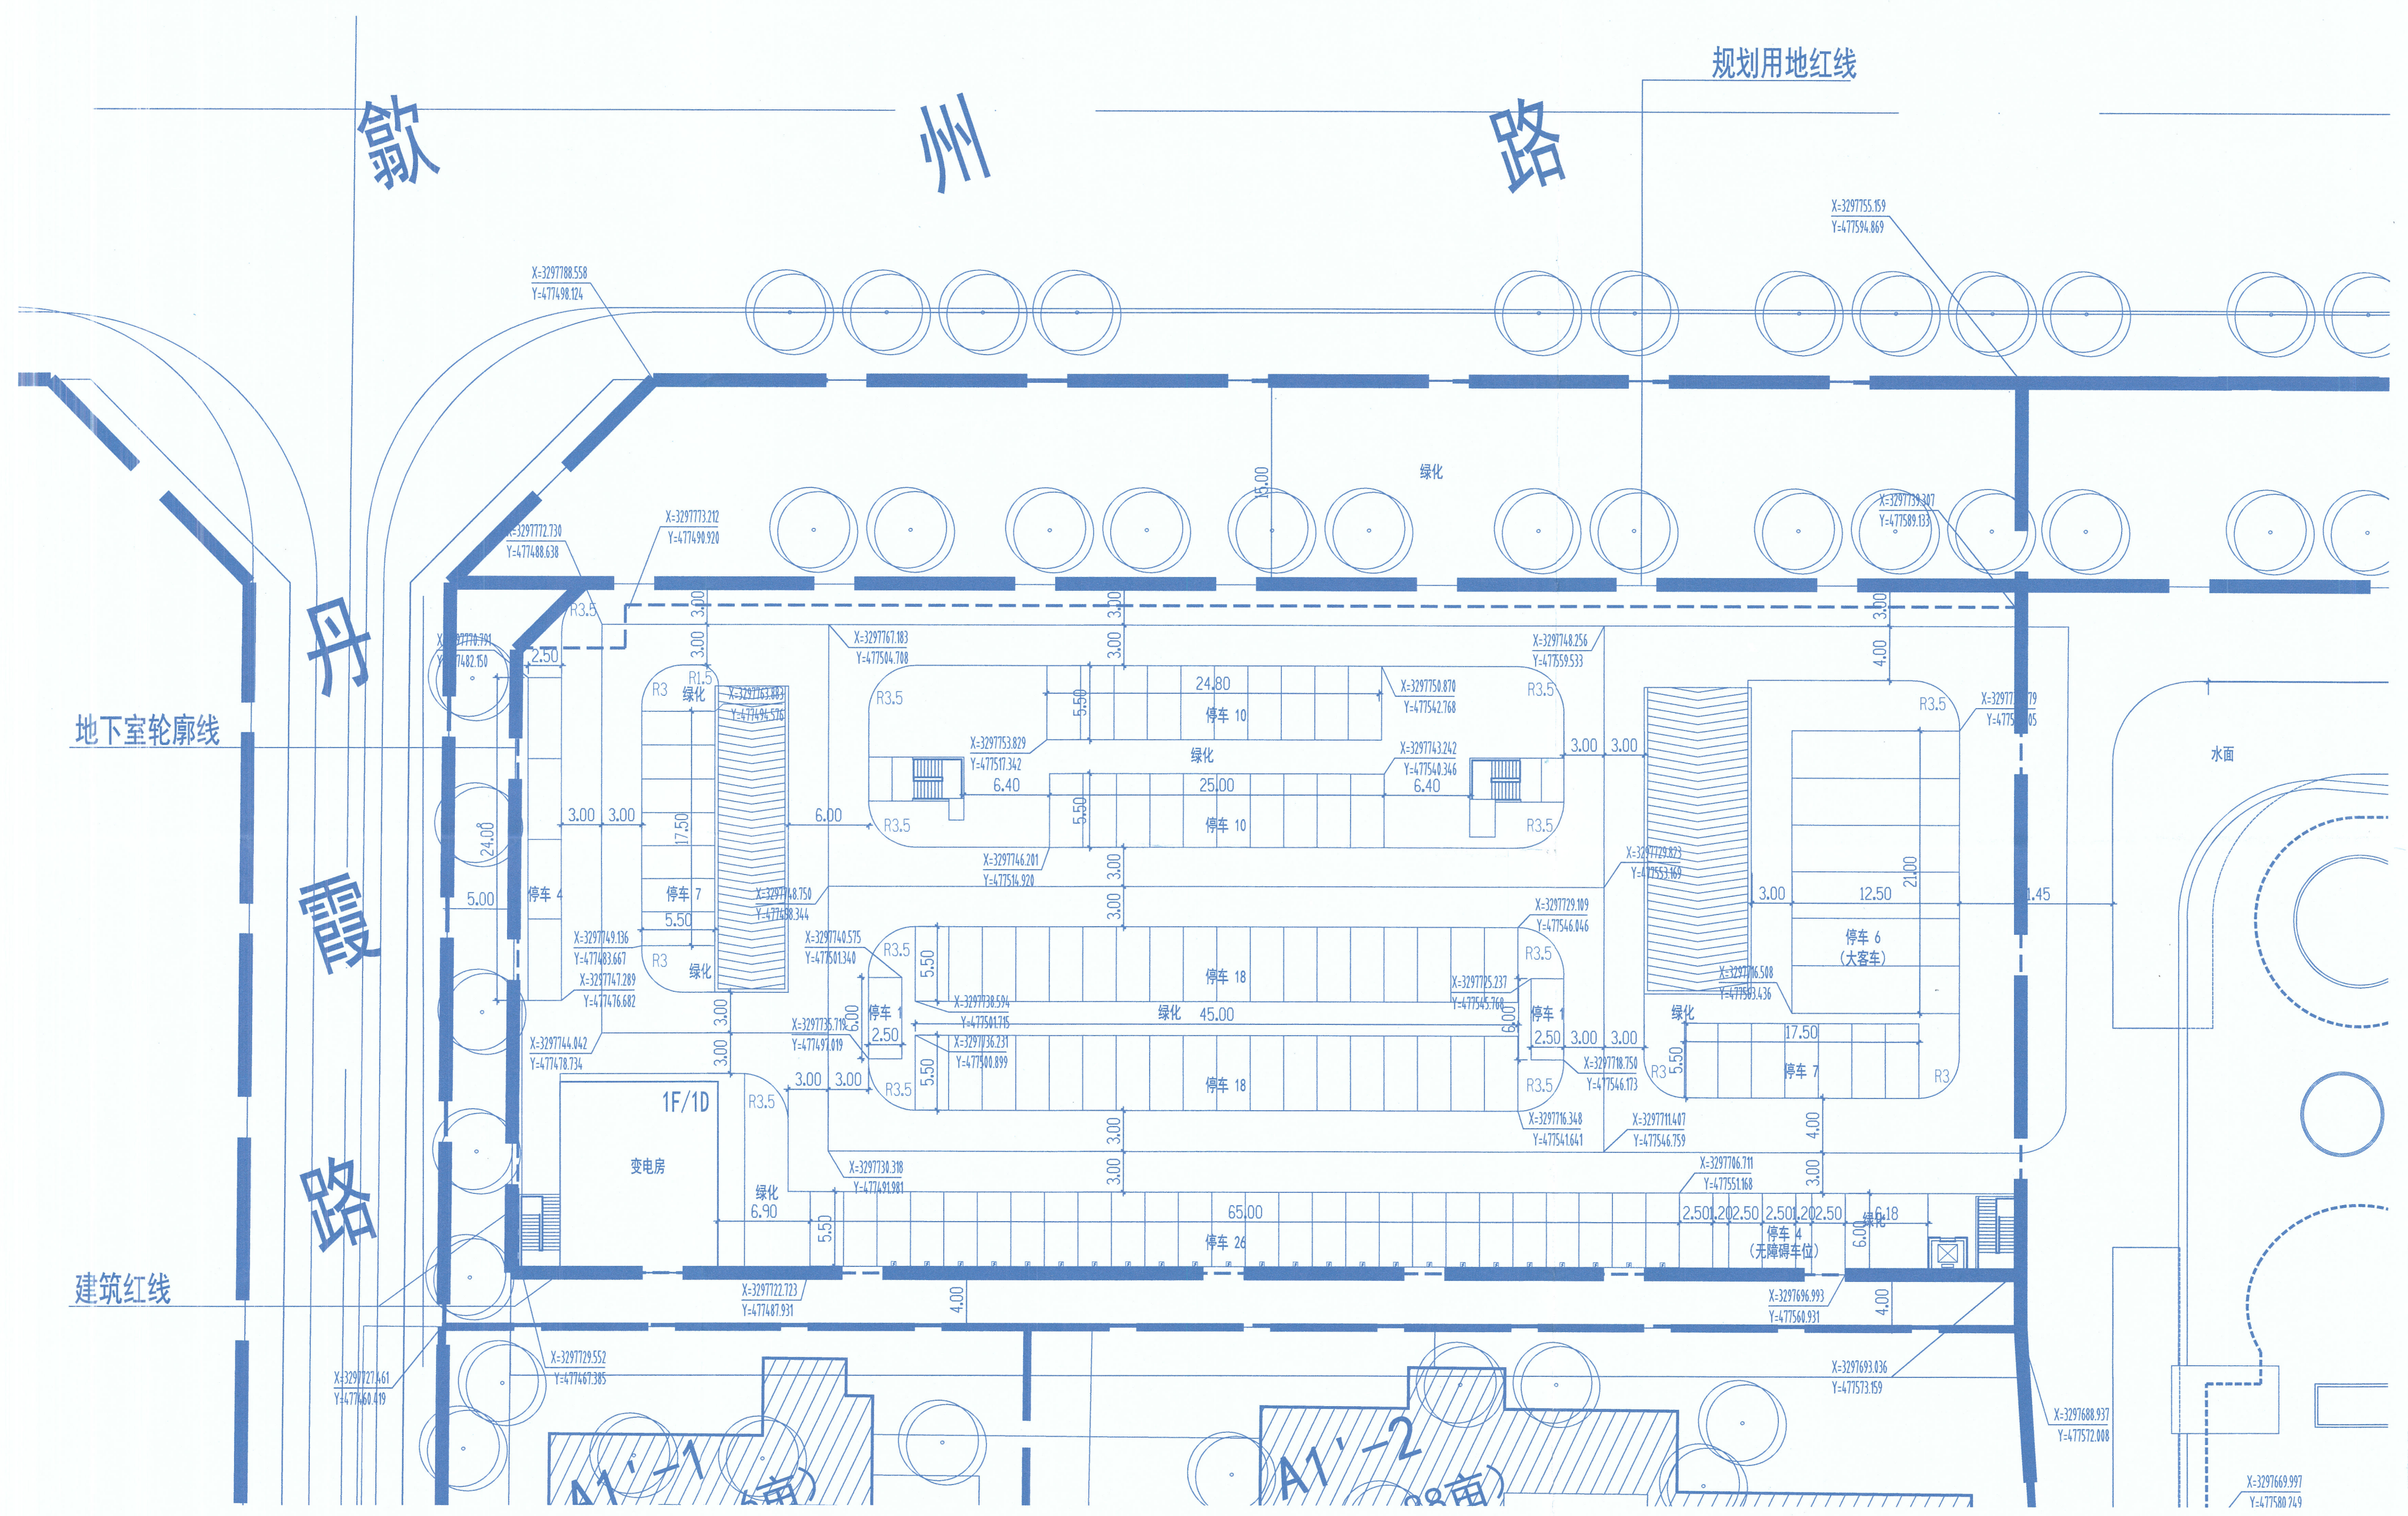

主要技术经济指标

指标	单位	数值	备注
规划用地面积	m ²	6679	
总建筑面积	m ²	5730.26	
其中			
地上建筑面积 (计容)	m ²	197.68	
地下建筑面积 (不计容)	m ²	5532.58	
建筑占地面积	m ²	197.68	
绿地面积	m ²	1512	
容积率		0.03	
建筑密度	%	2.96	
绿地率	%	22.6	
停车位	辆	281	大客车6辆, 换算成小型车为15辆, 换算系数2.5
其中			
地上	辆	121	
地下	辆	160	

- 注明:
- 图中标注“绿地”另由景观设计;
 - 道路及停车场做法: 参12J003页35 (C1) 节点1A; 路缘石做法: 参页40 (C6) 节点5A, 缘石材料及规格参页41 (C7) 节点d; 场地南侧及西侧停车位处不设路缘石。
 - 室外明沟做法同汽车坡道处截水沟, 找坡0.3%。
 - 图中车位未注明均为小型车停车位。 停车方式: 场地西面处为平行停车, 其余均为垂直停车。

总平面图 1: 300

黄城规建[2018]18号 附图
2018年10月31日

设计发图
负责人
张美芳

中华人民共和国一级注册建筑师
姓名: 邵越雷
注册号: 3300117-006
有效期至: 至2020年6月

浙江中和建筑设计有限公司
建筑行业(建筑)工程 甲级(有效)★NO A133001173
(截至2020年4月29日)
浙江省住房和城乡建设厅监制